



**DODATEK č.2**  
**KANALIZAČNÍHO ŘÁDU**  
kanalizace pro veřejnou potřebu

**obce Štáhlavy**

srpen 2021

výtisk č. 2



Magistrát města Plzně  
Odbor životního prostředí  
Kopeckého sady 11  
306 32 Plzeň  
www.plzen.eu  
ID datové schránky: 6iybfxn

Město **Plzeň**

3



Toto rozhodnutí nabývá právní moci dne 5.10.2021<sup>(1)</sup>

Magistrát města Plzně - Odbor životního prostředí

v Plzni dne 9.11.2021 podpis *[signature]*

Spisová značka: MMP/281037/21/3  
Číslo jednací: MMP/313847/21  
Vyřizuje: Ing. Gita Berkovcová  
e-mail: berkovcovag@plzen.eu  
telefon: +420 37 803 3211

dle rozdělovníku

Plzeň 16. 9. 2021

## ROZHODNUTÍ

Magistrát města Plzně jako věcně a místně příslušný vodoprávní úřad dle ustanovení § 27 a § 30 zákona č. 274/2001 Sb., o vodovodech a kanalizacích pro veřejnou potřebu a o změně některých zákonů (zákon o vodovodech a kanalizacích), ve znění pozdějších předpisů a § 11 zákona č. 500/2004 Sb., správní řád, ve znění pozdějších předpisů, rozhodl po provedeném řízení takto:

Ve věci žádosti ze dne 20. 8. 2021

### schvaluje

právnícké osobě: **Obec Štáhlavy**  
sídlo: **Masarykova 169, 332 03 Štáhlavy**  
identifikační číslo: **002 57 290**

dle ust. § 14 odst. 3 citovaného zákona o vodovodech a kanalizacích „**Dodatek č.2 kanalizačního řádu kanalizace pro veřejnou potřebu obce Štáhlavy**“, srpen 2021, za této povinnosti:

- Dodatek č.2 kanalizačního řádu kanalizace pro veřejnou potřebu obce Štáhlavy bude založen jako nedílná součást schváleného kanalizačního řádu.

Účastník řízení, na kterého se vztahuje rozhodnutí správního úřadu ve smyslu § 27 odst. 1 správního řádu, je právnická osoba obec Štáhlavy, Masarykova 169, 332 03 Štáhlavy, IČO: 002 57 290.

### Odůvodnění

Dne 20. 8. 2021 byla Magistrátu města Plzně doručena žádost obce Štáhlavy, Masarykova 169, 332 03 Štáhlavy, IČO: 002 57 290, zastoupené na základě plné moci ze dne 18. 8. 2021 společností ČEVAK a.s., Severní 8/2264, 370 10 České Budějovice IČO: 608 49 657, o schválení „**Dodatku č.2 kanalizačního řádu kanalizace pro veřejnou potřebu obce Štáhlavy**“ (dále dodatek č.2 KŘ). Vlastníkem kanalizace pro veřejnou potřebu je obec Štáhlavy, ČEVAK a.s. je provozovatelem této kanalizace.

Dodatek č.2 KŘ řeší prodloužení splaškové kanalizační sítě o nový úsek provedený v rámci akce: „Štáhlavy – splašková kanalizace ul. Kozelská, Na Boru“, včetně 2 ks čerpacích stanic. Délka nové splaškové kanalizace je 1207,2 m, délka výtlaku 250,7 m a počet kanalizačních přípojek 38 ks. Kanalizace je napojena na stávající stoku v ulici Rokycanská do betonové šachty na pozemku p.č. 1091/1, k.ú. Štáhlavy.

Dnem podání žádosti bylo zahájeno vodoprávní řízení. Zahájení vodoprávního řízení bylo oznámeno dopisem č.j. MMP/285217/21 ze dne 24. 8. 2021, současně byla stanovena 10 denní lhůta (od obdržení oznámení) k podání námitek a připomínek. Také byla dána možnost vyjádření se ke shromážděným

## DODATEK č.2 KANALIZAČNÍHO ŘÁDU ŠTÁHLAVY

Majitel kanalizace pro veřejnou potřebu: obec Štáhlavy

Kanalizační stoková síť - Identifikační číslo majetkové evidence: 3209-763152-00257290-3/1

Čistírna odpadních vod - Identifikační číslo majetkové evidence: 3209-763152-00257290-4/1

Provozovatel kanalizace:

ČEVAK a.s., České Budějovice

Zpracovatel dodatku KŘ: ČEVAK a.s., České Budějovice – oddělení technické podpory

dne: 18.8.2021

ČEVAK a.s.  
Severní 8/2701, 370 10 České Budějovice  
IČ: 608 49 657 DIČ: CZ60849657  
zapsaná v OR u KS Č. Budějovice  
razítko : ..... 608 49 657 ..... (41)

podpis : 

Souhlas města/obce se zněním Dodatku kanalizačního řádu:

dne: 18.8.2021


OBEC  
ŠTÁHLAVY ©  
Masarykova 169, 332 03 Štáhlavy  
razítko : IČ: 03257290, DIČ: CZ03257290

podpis : 

Dodatek kanalizačního řádu schválil dle § 14 odst. 3 zákona č. 274/2001 Sb. o vodovodech a kanalizacích pro veřejnou potřebu a § 24 vyhlášky č. 428/2001 Sb. Magistrát města Plzně, odbor ŽP rozhodnutím čj. MP/313847/21 ze dne 16.9.2021

Magistrát města Plzně

odbor (5)

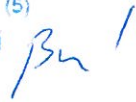životního prostředí 

Dodatek KŘ bude uložen:

1. Magistrát města Plzně , OŽP
2. obec Štáhlavy
3. ČEVAK a.s., České Budějovice - oddělení technické podpory
4. ČEVAK a.s., provozní středisko

Jedná se o dodatek č.2 Kanalizačního řádu schváleného Magistrátem města Plzně, odbor ŽP dne 7.7.2015 rozhodnutím pod čj. MMP/150878/15

### **Předmět dodatku:**

Předmětem dodatku je doplnění kanalizačního řádu o nový úsek kanalizace provedený v rámci akce:

#### **„ŠŤÁHLAVY-SPLAŠKOVÁ KANALIZACE UL.KOZELSKÁ, NA BORU“ , včetně 2 ks čerpacích stanic**

Délka nové splaškové kanalizace 1207,2 m, délka výtlačku 250,7 m a počet kanalizačních přípojek 38 ks (z geodetického zaměření).

Členění stavby kanalizace:

splašková kanalizace:

stoka A1

stoka A2 (+ jednoramenná shybka )

stoka A3

stoka A4

výtlačný řad V1 (u řeky Úslavy)

výtlačný řad V2 (ul.Na Boru)

#### **Čerpací stanice:**

ČSK Šťáhlavy-Kozelská , výkon- Q 4,8 l/s, 2 ks čerpadel

ČSK Šťáhlavy-Na Boru , výkon- Q 2,4 l/s, 2 ks čerpadel


Dokončení stavby v roce 2021.

Kanalizace je napojena na stávající stoku v ulici Rokycanská do betonové šachty na pozemku pč.1091/1, kú Šťáhlavy.

Příloha:

Mapa nového úseku kanalizace



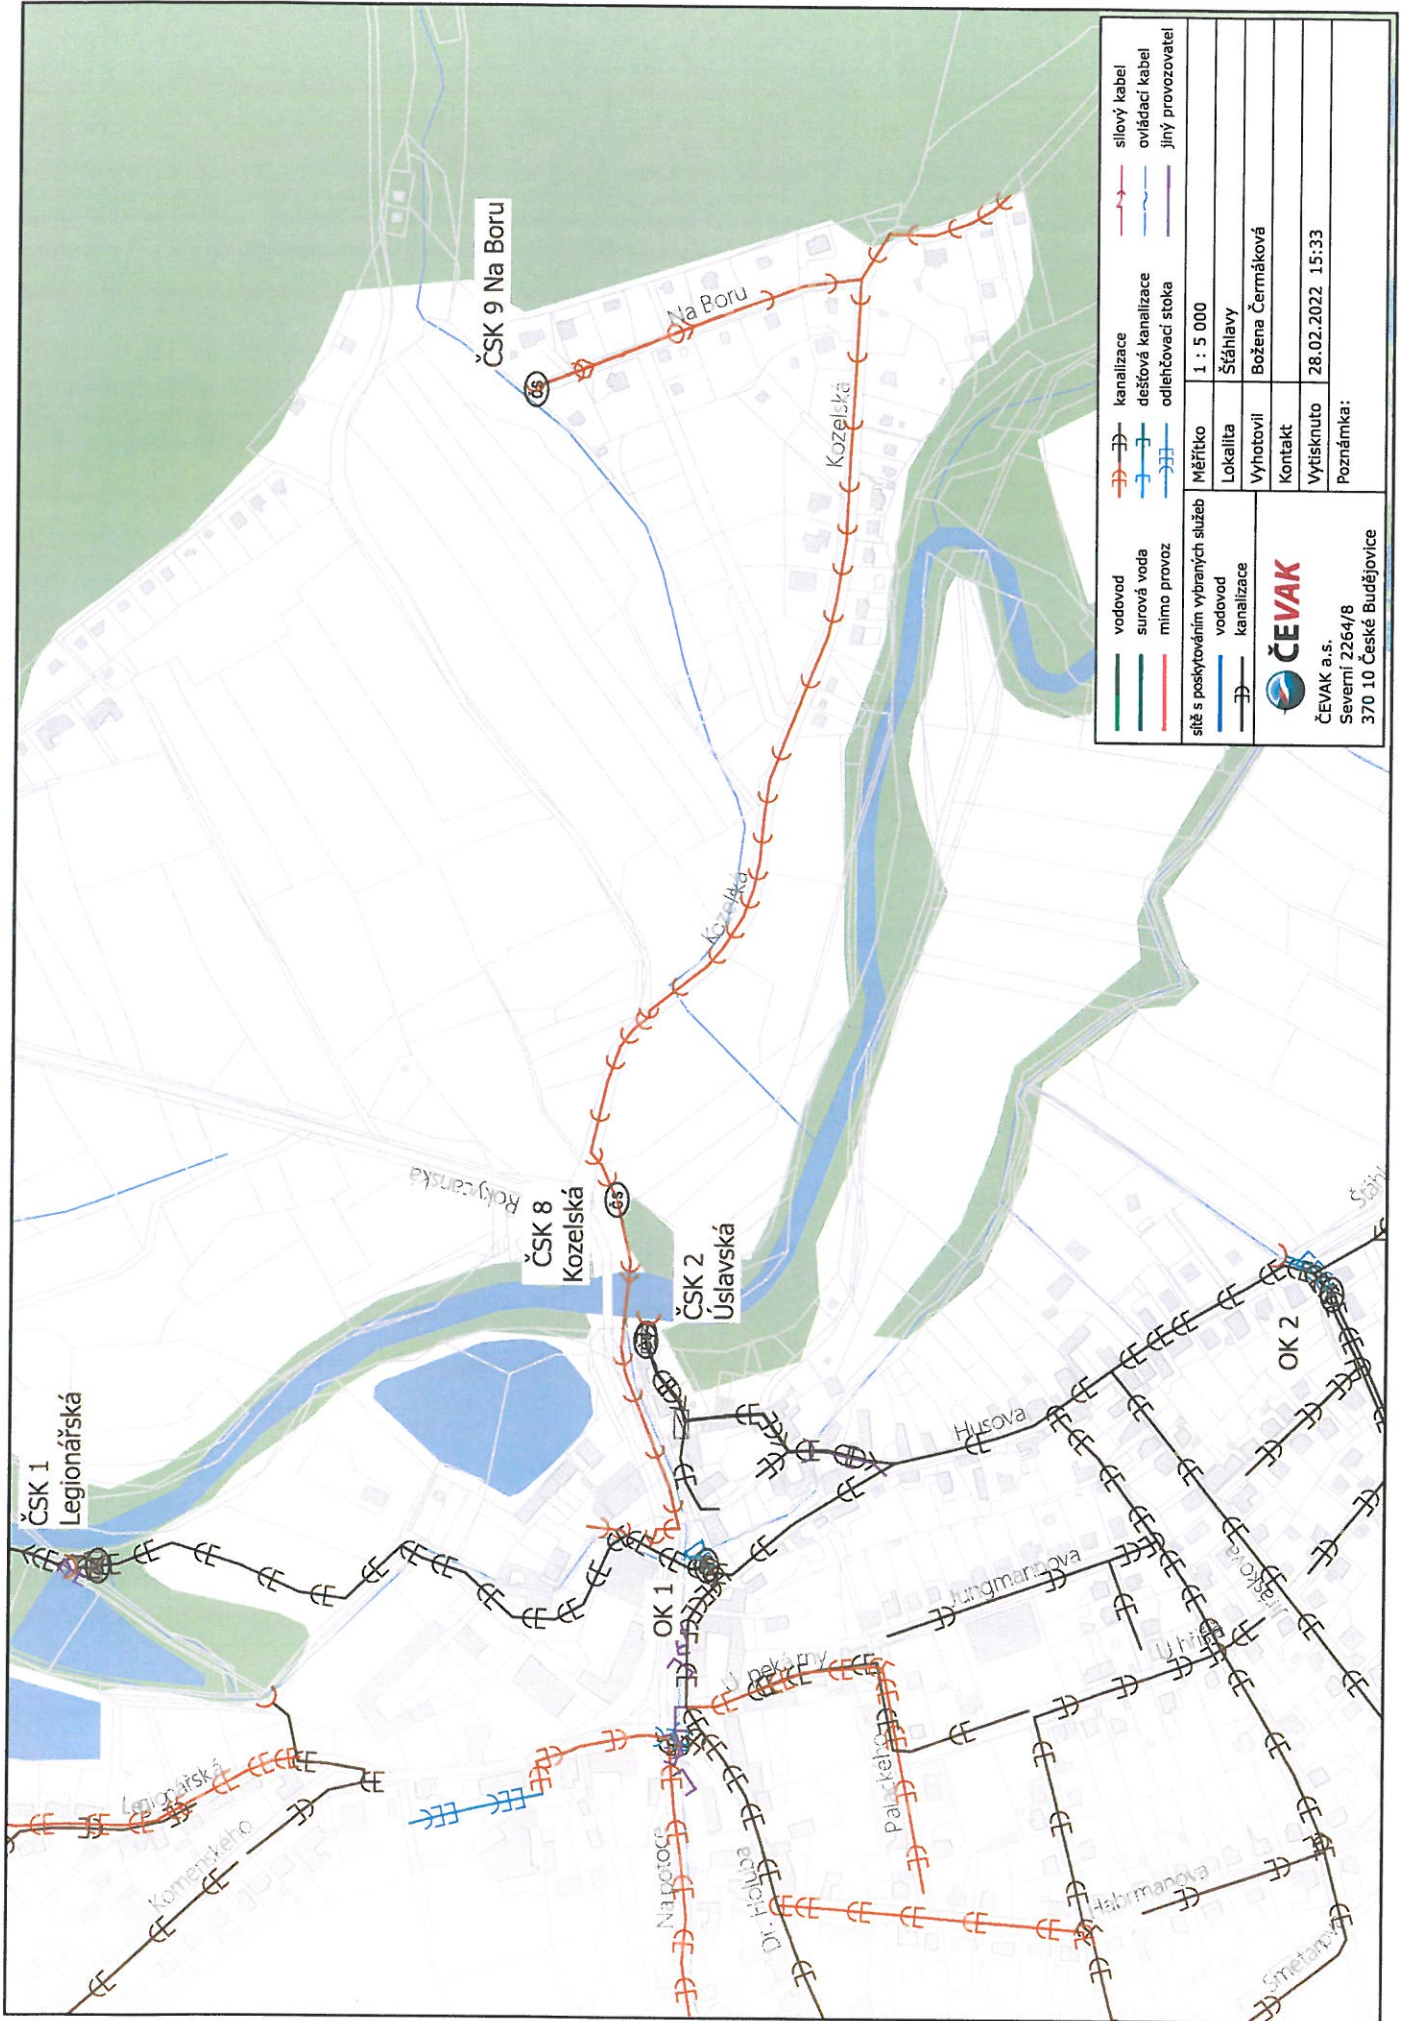

	vodovod		kanalizace		silový kabel
	surová voda		dešťová kanalizace		ovídací kabel
	mimo provoz		odlňovací stoka		jiny provozovatel
síť s poskytováním vybraných služeb		Měřítko 1 : 5 000			
vodovod		Lokalita Štáhlavy			
kanalizace		Vyhotovil Božena Čermáková			
		Kontakt			
ČEVAK a.s.		Vytisknuto 28.02.2022 15:33			
Severní 2264/8		Poznámka:			
370 10 České Budějovice					