



KANALIZAČNÍ ŘÁD

kanalizace pro veřejnou potřebu

KALIŠTĚ

(část města České Budějovice)

duben 2025

výtisk č.

KANALIZAČNÍ ŘÁD KALIŠTĚ

Majitel kanalizace pro veřejnou potřebu:

Statutární město České Budějovice

Kanalizační stoková síť-Identifikační číslo majetkové evidence: **3102-662208-00244732-3/1**

Čistírna odpadních vod-Identifikační číslo majetkové evidence: **3102-662208-00244732-4/1**

Provozovatel kanalizace:

ČEVAK a.s., České Budějovice

Zpracovatel KŘ: ČEVAK a.s., České Budějovice – oddělení technické podpory

dne: *30.4.2025*

ČEVAK a.s.

Severní 2264/8, 370 10 České Budějovice

IČ: 608 49 657 DIČ: CZ60849657

zapsaná v OR u KS Č. Budějovice

oddíl B, vložka 657 (200)

razítko :

podpis : 

Působnost kanalizačního řádu na území : k.ú. Kaliště u Českých Budějovic

Souhlas vlastníka se zněním Kanalizačního řádu:

dne:


**MAGISTRÁT MĚSTA
ČESKÉ BUDĚJOVICE**

26-05-2025

odbor správy veřejných statků
oddělení organizací města

3

razítko :

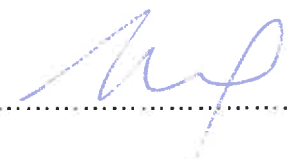podpis : 

Kanalizační řád schválil dle § 14 odst. 3 zákona č. 274/2001 Sb. o vodovodech a kanalizacích pro veřejnou potřebu a § 24 vyhlášky č. 428/2001 Sb. Magistrát města České Budějovice, odbor OŽP rozhodnutím čj. *002P/5152/2025/Pak* ze dne *2.6.2025*.

**MAGISTRÁT MĚSTA
ČESKÉ BUDĚJOVICE**

odbor ochrany životního prostředí

Pavčina'

Aktualizace KŘ musí být provedena vždy při změně údajů, které jsou uvedeny v kapitolách 2, 4, 5, 6, 8, 9 a v Příloze č. 1. Celkovou revizi provozovatel provede nejpozději do 10 let od schválení KŘ.

KŘ bude uložen:

1. Magistrát města České Budějovice, odbor OŽP
2. Magistrát města České Budějovice
3. ČEVAK a.s., České Budějovice - oddělení technické podpory
4. ČEVAK a.s., provozní středisko České Budějovice

Obsah kanalizačního řádu

1. Úvod - popisná část
2. Základní ustanovení a podmínky pro napojování na kanalizaci pro veřejnou potřebu a pro odvádění odpadních vod
3. Základní hydrologické údaje, technický popis kanalizace a ČOV
4. Závadné látky – látky, které nejsou odpadními vodami a jejichž vniknutí do kanalizace musí být zabráněno
5. Standardní limity znečištění odpadních vod vypouštěných do kanalizace
6. Povinnosti producenta odpadních vod a provozovatele kanalizace
7. Opatření při poruchách a haváriích na kanalizaci
8. Způsob kontroly množství a kvality odváděných odpadních vod
9. Omezení ve vypouštění a odvádění odpadních vod
10. Přílohy

Seznam použitých zkratek a hesel

OŽP	odbor životního prostředí
OÚ	Obecní úřad
MěÚ	Městský úřad
PV / PM	Povodí Vltavy / Povodí Moravy
SPÚ-SVD	Státní pozemkový úřad – správa vodohospodářských děl
KŘ	kanalizační řád
VKV	volná kanalizační výust
ČOV	čistírna odpadních vod
DČOV	domovní čistírna odpadních vod
ČSK	čerpací stanice
ORL	odlučovač ropných látek
LT	lapač tuků
OA	odlučovač amalgámu
ČSPH	čerpací stanice pohonných hmot
DN	vnitřní světlost (průměr) v mm
EO	ekvivalentní obyvatel
Q	průtok
BSK ₅	biochemická spotřeba kyslíku za 5 dní
CHSK _{Cr}	chemická spotřeba kyslíku
NL	nerozpuštěné látky
C ₁₀ - C ₄₀	uhlovodíky – ropné látky
EL	extrahovatelné látky (tuky)
ř.km	říční kilometr
recipient	vodní tok, který přijímá odpadní vodu
NV	nařízení vlády

1. Úvod

1.1

Platnost tohoto kanalizačního řádu (KŘ) se vztahuje na veškerou kanalizaci pro veřejnou potřebu v předmětném území. Situace kanalizační sítě v příloze vyjadřuje aktuální stav jejího rozsahu v době zpracování. KŘ se vztahuje i na kanalizaci pro veřejnou potřebu vybudovanou a připojenou po schválení tohoto KŘ.

1.2

Osada **Kaliště** leží cca 7 km východně od města České Budějovice, k němuž administrativně náleží od roku 1985 jako součást městské části České Budějovice 5. Zástavba je tvořena především rodinnými domy a selskými usedlostmi. Celé území osady leží v povodí Spolského potoka (ústíčího u Třeboně do rybníka Svět). Žije zde 99 trvale bydlících obyvatel, z nichž cca 63 je nepřipojeno na kanalizaci pro veřejnou potřebu a ČOV. Osada je zásobována pitnou vodou prostřednictvím napojení na Jihočeskou vodárenskou soustavu – přírodní řad VDJ Srubec - VDJ Třebotovice.

V Kališti je nově vybudována oddílná kanalizace pro veřejnou potřebu. Splašové odpadní vody jsou gravitačně svedeny do nově vybudované ČOV (nyní ve zkušebním provozu) s odtokem do Spolského potoka. V současné době probíhá uzavírání smluv a připojování obyvatel na kanalizaci. Počet přípojek a připojených obyvatel na kanalizaci bude upřesněn s aktualizací KŘ.

Na území osady nevznikají žádné průmyslové odpadní vody, odváděny a čištěny jsou pouze splaškové vody od obyvatelstva. Z občanské vybavenosti zde najdeme pouze dětské hřiště.

Na jihu osady se nachází areál bývalého zemědělského družstva, který není napojen na kanalizaci. Dále jsou zde na adrese Kaliště 2346 kanceláře společnosti UNION TRADE SERVICE, s.r.o. zajišťující elektroinstalační, plynářské a topenářské práce – mají vlastní jímku na vyvážení.

2. Základní ustanovení a podmínky pro odvádění odpadních vod do kanalizace pro veřejnou potřebu

2.1. Právní předpisy

- Základní právní normou, jíž se řídí vztahy ke kanalizaci pro veřejnou potřebu, je zákon č. 254/2001 Sb., o vodách a o změně některých zákonů (vodní zákon), a zákon č. 274/2001 Sb., o vodovodech a kanalizacích pro veřejnou potřebu a o změně některých zákonů (zákon o vodovodech a kanalizacích), dále prováděcí právní předpisy, zejména vyhláška č. 428/2001 Sb., kterou se provádí zákon č. 274/2001 Sb., vše v platném znění. Vypouštění odpadních vod z kanalizace pro veřejnou potřebu a ze zařízení na předčištění odpadních vod podléhá ustanovením nařízení vlády č. 401/2015 Sb., o ukazatelích a hodnotách přípustného znečištění povrchových vod a odpadních vod, náležitostech povolení k vypouštění odpadních vod do vod povrchových a do kanalizací a o citlivých oblastech, v platném znění. Definici kanalizace pro veřejnou potřebu vymezuje zákon č. 274/2001 Sb.
- Jednotliví producenti odpadních vod uzavírají s provozovatelem kanalizace pro veřejnou potřebu písemnou smlouvu, uzavřenou podle § 1746 odst. 2 zákona č. 89/2012 Sb., občanského zákoníku, v platném znění.

2.2. Odpovědnost za provoz

- Za provoz čistírny odpadních vod a kanalizace pro veřejnou potřebu včetně souvisejících objektů odpovídá jejich provozovatel. Režim provozu kanalizace pro veřejnou potřebu, ČOV a souvisejících zařízení řeší provozní řády v souladu s příslušnými technickými normami (ČSN 756911, 756925, 756930).
- Za provoz kanalizačních přípojek, vnitřních kanalizací v areálu připojovaných nemovitostí a zařízení k předčištění odpadních vod před jejich vypouštěním do kanalizace pro veřejnou potřebu odpovídají vlastníci připojených nemovitostí.
- Za provoz a čistotu uličních dešťových vpustí odpovídá provozovatel komunikací, není-li zvláštní smlouvou sjednáno jinak.

2.3. Podmínky pro napojování a pro provoz

- Kanalizační řád stanovuje pravidla a podmínky pro připojení producentů odpadních vod na kanalizaci pro veřejnou potřebu s cílem zamezit nedovolenému znečišťování povrchových i podzemních vod, při dodržení podmínek bezpečnosti obsluhy a nepřekročení kapacitních možností kanalizace a povolených limitů k vypouštění vod na výustech veřejné kanalizace. Situace kanalizační sítě je v příloze č. 4.
- Za porušení povinností stanovených tímto Kanalizačním řádem může provozovatel kanalizace pro veřejnou potřebu udělit peněžní sankci v rozpětí 10 000 – 50 000,- Kč, pokud již tato sankce nebyla udělena ve stejné věci dle Podmínek ke smlouvě o dodávce vody a o odvádění odpadních vod. Sankce nevylučuje současné uplatnění náhrady případně vzniklé škody.
- Jakékoli napojování na kanalizaci pro veřejnou potřebu je podmíněno souhlasným stanoviskem provozovatele, toto stanovisko si je povinen zřizovatel přípojky zajistit již při podání žádosti o povolení ke zřízení přípojky.
- Vypouštět odpadní vody do kanalizace pro veřejnou potřebu lze výhradně na základě smlouvy s jejím provozovatelem. V případě zjištění, že odpadní vody jsou do kanalizace pro veřejnou potřebu vypouštěny bez předchozí uzavřené smlouvy, případně v rozporu s ní, je provozovatel oprávněn (pokud nedojde k dohodě) danou přípojkou odpojit.
- Odvádění odpadních vod do kanalizace pro veřejnou potřebu je možné pouze přes řádně zřízené kanalizační přípojky; jakékoliv vypouštění odpadních vod přes uliční vpusti nebo poklapy kanalizačních šachet je zakázáno. Tyto objekty slouží pouze k odvádění srážkových vod, případně k obsluze kanalizace.
- Vlastník pozemku nebo stavby připojené na kanalizaci pro veřejnou potřebu nesmí z těchto objektů vypouštět odpadní vody do nich dopravené z jiných nemovitostí, pozemků, staveb nebo zařízení bez vědomí a souhlasu provozovatele kanalizace pro veřejnou potřebu.
- Každý producent odpadních vod napojený na kanalizaci pro veřejnou potřebu je povinen platit stočné za celý objem vypouštěných odpadních i srážkových vod. Povinnost platit za odvádění srážkových vod se nevztahuje na plochy dálnic, silnic, místních komunikací a účelových komunikací veřejně přístupných, plochy drah celostátních a regionálních včetně pevných zařízení potřebných pro přímé zajištění bezpečnosti a plynulosti drážní dopravy s výjimkou staveb, pozemků nebo jejich částí využívaných pro služby, které nesouvisí s činností provozovatele dráhy nebo drážního dopravce, zoologické zahrady a plochy nemovitostí určených k trvalému bydlení a na domácnosti.
- Cenu stočného schvaluje vždy zastupitelstvo obce jako vlastník kanalizace pro veřejnou potřebu na návrh provozovatele na základě skutečných úplných nákladů. Toto stočné se vztahuje na producenty odpadních vod, které ve všech ukazatelích splňují standardní limity znečištění dle kapitoly 5 Kanalizačního řádu.

- Do kanalizace pro veřejnou potřebu je zakázáno vypouštět odpady, to znamená látky spadající do režimu zákona o odpadech č. 541/2020 Sb., v platném znění. Do této kategorie náleží i kuchyňský odpad v jakékoliv, tedy i rozmělněné podobě, proto není dovolena instalace drtičů kuchyňského odpadu nebo jiných podobných zařízení na vnitřní kanalizaci odběratelů.
- Producenti, jejichž odpadní vody vykazují nadstandardní znečištění, mohou obvykle dodatkem ke smlouvě sjednat specifické vyšší limity, což je spojeno s platbou za nadstandardní část znečištění odpadních vod. Na specifické vyšší limity odpadní vody neexistuje právní nárok, závisí vždy na posouzení kapacity a zatížení ČOV. Producenti se specifickými vyššími limity musí být uvedeni v Příloze č. 1 Kanalizačního řádu.
- U části kanalizace pro veřejnou potřebu, která je ukončena čistírnou odpadních vod (ČOV), není dovoleno vypouštět do ní odpadní vody přes septiky ani žumpy (§ 18 odst. 3 zák. č. 274/2001 Sb.).
- Stavební úřad může rozhodnutím uložit vlastníkům stavebního pozemku nebo staveb, na kterých vznikají nebo mohou vznikat odpadní vody, povinnost připojit se na kanalizaci v případech, kdy je to technicky možné (§ 3 odst. 8 zák. č. 274/2001 Sb.).
- Balastní podzemní vody či vody z povrchových toků nesmí být odváděny do jednotné nebo splaškové kanalizace. Do jednotné kanalizace smí být vypouštěny pouze splaškové vody, ostatní odpadní vody a srážkové vody. Je-li v místě vybudována kanalizace oddílná, musí být do splaškové kanalizace odváděny pouze splašky a ostatní odpadní vody a do srážkové kanalizace pouze dešťové, drenážní nebo povrchové vody (bez smísení s odpadními vodami).

2.3.1. Odpadní vody, které vyžadují předčištění, zvláštní odpadní vody:

- Producent je povinen předčistit v **lapači tuků** vhodné velikosti a účinnosti (limit viz kapitola 5, ukazatel EL - tuky) odpadní vody z objektů kuchyní s přípravou 30 a více jídel denně, u jídelen pouze s ohřevem jídla platí povinnost předčištění při výdeji 60 a více jídel denně.
- Producent je povinen předčistit v **odlučovači (lapači) ropných látek** vhodné velikosti a účinnosti (limit viz kapitola 5, ukazatel C₁₀ - C₄₀ ropné látky) odpadní vody s obsahem ropných látek z manipulačních ploch autoservisů, z myček aut s kapacitou 3 a více aut denně, stejné předčištění vyžadují i dešťové vody z nezastřešených komunikací v prostoru čerpacích stanic pohonných hmot a nezastřešené odstavné plochy mechanismů s hydraulickými systémy.
- Je zakázáno přečerpávat nebo jinak přemísťovat zachycené závadné látky z lapače do veřejné kanalizace přímo nebo prostřednictvím kanalizační přípojky. Doklad o řádném vývozu závadné látky z lapače je vlastník kanalizační přípojky povinen předložit na vyžádání provozovateli nebo vlastníkovvi kanalizace.
- Výdejní plochy čerpacích stanic pohonných hmot nesmí být odkanalizovány do kanalizace pro veřejnou potřebu a musí být zastřešeny. Nesplnění této podmínky lze povolit jen ve zvláštních případech na základě písemného souhlasu provozovatele.
- Producent je povinen předčistit a **dezinfikovat** odpadní vody z infekčních provozů (zdravotnické zařízení I. kategorie) tak, aby choroboplodné zárodky byly zcela zneškodněny (ČSN 75 6406).
- Obsah chemických WC patří mezi zvláštní odpadní vody se znečištěním překračujícím standardní limity Kanalizačního řádu. Takové odpadní vody je možné vypouštět jen s písemným souhlasem a na základě dodatku ke smlouvě o odvádění odpadních vod a to pouze v případě, že je k dispozici dostatečná kapacita ČOV.
- Producenty odpadních vod, které k dodržení nejvyšší míry znečištění podle Kanalizačního řádu vyžadují předchozí čištění (mimo septiků a DČOV), provozovatel uvede v příloze Kanalizačního řádu.

- K vypouštění odpadních vod s obsahem **zvlášť nebezpečné závadné látky** musí být vždy vydáno povolení vodoprávního úřadu podle § 16 zák. č. 254/2001 Sb. Přičemž přípustné je pouze vypouštění odpadních vod se zbytkovým obsahem závadných látek, viz kapitola 4 a 5.
- Mimo odvádění odpadních vod řádným napojením na kanalizaci pro veřejnou potřebu existuje **možnost dovozu** obsahu septiků a žump či jiné **zvláštní odpadní vody**, eventuálně **čistírenského kalu přímo na ČOV**. Na tento způsob likvidace zvláštní odpadní vody však neexistuje právní nárok, závisí vždy na posouzení zatížení a režimu ČOV a musí být sjednán s provozovatelem samostatnou smlouvou. Cena je v těchto případech dána platným ceníkem služeb provozovatele.

3. Základní hydrologické údaje, technický popis kanalizace a ČOV

3.1. Základní hydrologické údaje:

Srážkový normál pro území kanalizační sítě = 659 mm/rok

Recipient – název toku: Spolský potok IDVT 10272911 ; ř.km =23,5 ; čhp 1-07-02-0390-0-00

správce toku: Povodí Vltavy České Budějovice

3.2. Trubní síť

Celková délka kanalizační sítě: 0,823 km (gravitační splašková kanalizace)

Pozn.: dále je zde 0,754 km dešťové kanalizace (vlastník = obec, provozovatel = ČEVAK a.s.)

Počet obyvatel / z toho připoj. na kanalizaci / z toho připoj. na ČOV: 99/36/36*

Kanalizačních přípojek celkem: 12* Počet nepřipojených nemovitostí (obyv.): 21 (63)

Rozsah kanalizační sítě - viz situace v příloze 4

* Probíhá uzavírání smluv a připojování obyvatel, bude upřesněno při aktualizaci KŘ.

3.3. Objekty na síti

- **odlehčovací komory**

nejsou

- **čerpací stanice kanalizace**

nejsou

3.4. Čistírna odpadních vod

Typ ČOV		mechanicko - biologická			
Stručný popis technologické linky (vč. parametrů)	Mechanický stupeň: vypínací šachta pro havarijní obtok ČOV, česle hrubé s česlicovým košem				
	Biologický stupeň: čerpací stanice ČSK s bezpečnostním přepadem, denitrifikační nádrž (14 m ³) s hrubobubliným aeračním systémem, nitifikační nádrž (43 m ³) s jemnobubliným aeračním systémem, dosazovací nádrž (15 m ³) vertikálně protékaná - recirkulace vratného kalu z DN zpět do aktivace				
	Kalové hospodářství: Uskladňovací nádrž kalu (12 m ³) pro aerobní stabilizaci středobubliným aeračním systémem, gravitační zahuštění kalu, kal odvážen pomocí fekavozů				
	Měrný objekt: na odtoku z ČOV v šachtě (Parshallův žlab P1 s UTZ sondou)				
Rozhodnutí o povolení vypouštění vyčištěných odpadních vod		č.j.	OOZP/1305-4/2022 Sou + OOZP/1305-5/2022 Sou		ze dne 11.10.2022
		vydal: Magistrát města České Budějovice, Odbor OŽP			
Rozhodnutí o uvedení do zkušební provozu		č.j.	R/2025/36727/3		ze dne 04.04.2025
		vydal: Magistrát města České Budějovice, SÚ			
Kapacita ČOV	Q ₂₄ (m3/den)	15			
	BSK5 (kg/den)	9,0			
	ekvivalentní obyvatelé	150			
Údaje o odtoku (vodohospodářské rozhodnutí)	Q (max.l/s, m ³ /měs a m ³ /rok)	1,48	674	5 475	
	BSK5 („p“/ „m“- mg/l a t/rok)	30	50	0,164	
	CHSK („p“/ „m“- mg/l a t/rok)	110	170	0,602	
	NL („p“/ „m“- mg/l a t/rok)	40	60	0,219	
	N-NH4 („ø“/ „m“- mg/l a t/rok)				
	N-celk („ø“/ „m“- mg/l a t/rok)				
	P-celk („ø“/ „m“- mg/l a t/rok)				
Údaje o skutečném přítoku / odtoku (za minulý rok)		PŘÍTOK		ODTOK	
	Q (ø m ³ /den a m ³ /rok)				
	BSK5 (ø mg/l a t/rok)				
	CHSK (ø mg/l a t/rok)				
	NL (ø mg/l a t/rok)				
	N-NH4 (ø mg/l a t/rok)				
	N-celk (ø mg/l a t/rok)				
	P-celk (ø mg/l a t/rok)				

4. Závadné látky - látky, které nejsou odpadními vodami a jejichž vniknutí do kanalizace musí být zabráněno

Orientační přehled nebezpečných látek dle přílohy č. 1 zákona č.254/2001 Sb. o vodách, je uveden níže; zařazení do skupiny **zvlášť nebezpečné látky** podléhá příloze č. 1 nařízení vlády č. 401/2015 Sb., o ukazatelích a hodnotách přípustného znečištění povrchových vod a odpadních vod, náležitostech povolení k vypouštění odpadních vod do vod povrchových a do kanalizací a o citlivých oblastech, v platném znění.

- minerální oleje a uhlovodíky ropného původu
- ředidla, organická rozpouštědla, nátěrové hmoty nebo jiné těkavé, výbušné a hořlavé látky
- koncentrované jedlé oleje nebo tuky (smažicí, fritovací a jiné)
- jedy a žíraviny
- koncentrované pokovovací lázně, jiné soli (posypové apod.)
- koncentrované silážní šťávy, statková a průmyslová hnojiva
- přípravky na ochranu rostlin a hubení škůdců – pesticidy
- organohalogenové sloučeniny a látky, které mohou tvořit takové sloučeniny ve vodním prostředí
- organofosforové sloučeniny
- organocínové sloučeniny
- látky vykazující karcinogenní, mutagenní nebo teratogenní vlastnosti ve vodním prostředí, nebo jeho vlivem
- rtuť a její sloučeniny
- kadmium a jeho sloučeniny
- syntetické látky, které se mohou vznášet, zůstávat v suspenzi nebo klesnout ke dnu, a které mohou zasahovat do jakéhokoliv užívání vod
- kyanidy
- látky radioaktivní nebo infekční v koncentrované formě
- látky intenzivně barevné
- látky s nadměrným zápachem či dusivé
- pevné předměty (zejména vlhčené ubrousky, hadry, plasty, láhve, obaly, provazy, injekční stříkačky apod.)

Z látek spadajících do výše uvedených kategorií je možné vypouštět do kanalizace pouze jejich zbytky obsažené např. v mycích nebo oplachových vodách, zbytky zachycené v odváděných srážkových vodách a podobně. Nejvyšší přípustné koncentrace jsou uvedeny v kapitole 5.

5. Standardní limity znečištění odpadních vod vypouštěných do kanalizace pro veřejnou potřebu

Ukazatel		limit [mg/l]	limity [g/den]
BSK₅	biochemická spotřeba kyslíku	400	
CHSK_{Cr}	chemická spotřeba kyslíku	800	
NL_{suš}	nerozpuštěné látky	300	
N-NH₄⁺	dusík amoniakální	60	
N_{celk}	dusík celkový	90	
P_{celk}	fosfor celkový	10	
RAS	rozpuštěné anorganické soli	2 000	
SO₄²⁻	sírany	400	
F⁻	fluoridy	25	
EL	extrahovatelné látky (tuky)	80	
C₁₀ - C₄₀	uhlovodíky - ropné látky	10	
PAL- A	tenzidy anionaktivní	10	
CN⁻_{celk}	kyanidy celkové	0,2	20
CN⁻_{tox}	kyanidy toxické	0,1	10
Hg	rtuť	0,02	2
Cu	měď	0,5	50
Ni	nikl	0,3	30
Cr	chrom celkový	0,3	30
Cr⁶⁺	chrom šestimocný	0,05	5
Pb	olovo	0,1	10
As	arzen	0,1	10
Zn	zinek	1,0	100
Cd	kadmium	0,05	5
T	teplota	40 °C	
pH	reakce vody	6,0 – 9,0	
Monocyklické aromatické uhlovodíky nehalogenované – suma (fenoly, benzen, ethylbenzen, toluen, xyleny, styren)		1,5	150
PAU Polycyklické aromatické uhlovodíky nehalogenované - suma (anthracen,benzoanthracen,benzofluoranthren,benzoperylen,benzopyren,fluoranthren,phenanthren,chrysen,indenopyren,naftalen,pyren)		0,05	5
AOX adsorbovatelné organicky vázané halogeny		0,2	20
Chlorované těkavé uhlovodíky alifatické - suma (mono -, di -, tri - a tetrachlor- methan, - ethan či - ethen)		0,05	5
Monocyklické aromatické uhlovodíky halogenované – suma (mono-,di-,tri-,tetra-, penta-, hexa – chlorbenzen, chlorfenoly, trichlorfenol)		0,03	3
PCB polychlorované bifenily - součet koncentrací šesti kongenerů		0,001	0,1

Výše uvedené hodnoty jsou závazné pro všechny producenty odpadních vod napojené na kanalizaci pro veřejnou potřebu, pokud nemají s jejím provozovatelem uzavřeny smluvně specifické, vyšší limity.

Sjednání specifických, vyšších limitů musí být řešeno doplněním a schválením Přílohy č. 1 Kanalizačního řádu a dodatkem ke smlouvě o odvádění odpadních vod. Provozovatel kanalizace pro veřejnou potřebu přitom takové vypouštění může umožnit jen tehdy, neohrozí-li to provoz ČOV a likvidaci čistírenských kalů. Sjednání specifických, vyšších limitů je spojeno s poplatkem za nadstandardní znečištění odpadních vod.

Kontrola jakosti odpadních vod producentů se provádí postupem dle odstavce 8.2.

6. Povinnosti producenta odpadních vod a provozovatele kanalizace pro veřejnou potřebu

6.1. Producent odpadních vod je povinen:

- řídit se ustanoveními tohoto kanalizačního řádu a dodržovat povinnosti plynoucí z obecně závazných právních předpisů a rozhodnutí vodoprávního úřadu
- předložit provozovateli kanalizace pro veřejnou potřebu na vyžádání situaci vnitřní kanalizace s vyznačením skladů a manipulačních objektů závadných látek (definice závadných látek viz bod 4) a oznámit mu každou změnu těchto skutečností
- umožnit provozovateli kanalizace pro veřejnou potřebu kontrolu a odběry vzorků vypouštěných odpadních vod.

6.2. Provozovatel kanalizace pro veřejnou potřebu je povinen:

- provozovat kanalizaci a ČOV v souladu s provozními řády, rozhodnutím vodoprávního úřadu a udržovat je v dobrém technickém stavu a v souladu a s příslušnými technickými normami.

7. Opatření při poruchách a haváriích

7.1. Provozovatel je povinen

- v případě havárie činit ihned opatření nutné k její lokalizaci a likvidaci
- je-li to možné, zabránit vniknutí závadných látek do povrchových vod
- vyzoomět orgány státní správy a organizace:
 - ❖ Magistrát města České Budějovice, odbor OŽP tel. **386 801 115**
 - ❖ Česká inspekce ŽP, odd. ochrany vod, Č.Budějovice tel. **731 405 133; 386 109 131**
 - ❖ Správce toku : Povodí Vltavy, závod HV, Č.Budějovice tel. **387 683 111**
 - ❖ Hasiči - **150** (tísňové volání)
 - ❖ Policie ČR - **158** (tísňové volání)

7.2. Producent je povinen zjistit-li, že do kanalizace vnikly závadné látky

- **oznámit** tuto skutečnost neprodleně **provozovateli kanalizace pro veřejnou potřebu** tj.
 - ČEVAK a.s., dispečink Č.B.** tel. **800 120 112** (bezplatné)
 - ČEVAK a.s., provozní středisko České Budějovice** mobil **602 244 270**
- okamžitě učinit potřebná opatření k zamezení následků havárie a jejímu šíření
- spolupracovat s provozovatelem při likvidaci následků havárie a plnit jeho pokyny

Veškeré činnosti vyvolané havárií a škody vzniklé při havárii zaviněné producentem odpadních vod jdou k tíži původci havárie.

8. Způsob kontroly odváděných odpadních vod

8.1 Určení množství odpadních vod

- a) Pro ty producenty, kteří jsou zásobováni pouze vodou z veřejného vodovodu, je pro stanovení množství odváděných odpadních vod směrodatná spotřeba vody z veřejného vodovodu.
- b) Ve zvláštních případech, kdy množství odváděných odpadních vod je jiné než množství vody dodané z vodovodu, nebo obsahují-li odpadní vody nebezpečné látky, je provozovatel kanalizace pro veřejnou potřebu oprávněn požadovat, aby producent na své náklady instaloval zařízení k měření množství odpadních vod, přičemž toto zařízení musí splňovat požadavky zákona č. 505/1990 Sb., o metrologii, v platném znění.
- c) Jestliže odběratel vodu dodanou vodovodem zčásti spotřebuje bez vypuštění do kanalizace a toto množství je prokazatelně větší než 30 m³ za rok, má právo na snížení fakturovaného množství odváděných odpadních vod; po ověření odpočtu dle technických podkladů dodaných producentem je pak pro fakturaci stočného uplatňováno snížené množství odpadní vody. V případě neshody při stanovení odpočtu se postupuje dle bodu b).
- d) Pokud producent vypouští do kanalizace pro veřejnou potřebu i vodu z jiných zdrojů než z vodovodu pro veřejnou potřebu (např. ze studny či povrchového odběru), stanoví se toto její množství dle postupu konkrétně dohodnutého s provozovatelem kanalizace, nebo podle měření. Pro studny zásobující jednotlivé nemovitosti určené pouze k bydlení se stanoví množství v závislosti na počtu zásobovaných osob, dle Směrných čísel roční potřeby vody (příloha vyhl. č. 428/2001 Sb.), které mohou být rozhodnutím obce upraveny, nebo podle měření vodoměrem, který musí splňovat požadavky zákona č. 505/1990 Sb., o metrologii, v platném znění.
- e) V případě, že jsou producentem vypouštěny do kanalizace pro veřejnou potřebu i srážkové vody, určuje se jejich množství dle § 31 vyhl. č. 428/2001 Sb., na základě podkladů o výměře a charakteru odvodňovaných ploch, které je provozovateli povinen poskytnout producent.
- f) Tam, kde jsou umístěny měrné objekty, musí k nim být umožněn přístup. Množství odpadních vod v těchto objektech měří producent a údaje předává provozovateli kanalizace pro veřejnou potřebu.

8.2 Stanovení jakosti odpadních vod

- a) Kontrola jakosti odpadních vod je zajišťována odběrem kontrolních vzorků a jejich analýzou provedenou výhradně oprávněnou laboratoří. Provozovatel kanalizace pro veřejnou potřebu je oprávněn, v některých případech viz dále, stanovit Dodatkem ke smlouvě o dodávce vody a odvádění odpadních vod povinnost producentů zajišťovat na vlastní náklady kontrolu jakosti svých odpadních vod. Jedná se zejména o producenty se zvláštními limity jakosti odpadních vod, producenty odpadních vod se zbytkovým obsahem zvlášť nebezpečných látek a producenty s předčištěním odpadních vod. Kontrola jakosti se v rozsahu analýz předepisuje pouze pro charakteristické ukazatele dle typu odpadních vod a v četnosti odběru vzorků, která je přiměřená ročnímu objemu producentem vypouštěných odpadních vod. Výsledky analýz je producent povinen předávat do 30 dnů ode dne odběru provozovateli kanalizace.
- b) Nemá-li stanoveno jinak, je pro kontrolu producentů směrodatný dvouhodinový směsný vzorek, získaný sléváním 8 dílčích vzorků stejného objemu v intervalu 15 minut. Vzorek musí být odebrán v průběhu hlavní pracovní směny. Producent odpadních vod je povinen umožnit provozovateli kanalizace pro veřejnou potřebu odběry jeho kontrolních vzorků vypouštěných vod a kontrolu těch částí provozu, které mají vliv na jakost odpadních vod.
- c) U producentů odpadní vody se specifickými limity je pro kontrolu směrodatný směsný vzorek; doba slévání se řídí délkou pracovní směny a má být stanovena s ohledem na možné změny jakosti odpadní vody v průběhu celého pracovního cyklu. To mimo jiné znamená, kde je akumulace, která zachycuje a vyrovnává rozdílnou kvalitu odpadní vody v průběhu pracovního cyklu, lze dobu odběru zkrátit případně až na prostý vzorek.

9. Omezení ve vypouštění a odvádění odpadních vod

- 9.1** Provozovatel je oprávněn přerušit nebo omezit odvádění odpadních vod bez předchozího upozornění jen v případech živelní pohromy, při havárii kanalizace nebo kanalizační přípojky nebo při možném ohrožení zdraví lidí nebo majetku.
- 9.2** Provozovatel je oprávněn přerušit nebo omezit odvádění odpadních vod do doby, než pomine důvod přerušení nebo omezení:
- a) při provádění plánovaných oprav, udržovacích a revizních pracích,
 - b) může-li kanalizace ohrozit zdraví a bezpečnost osob a způsobit škodu na majetku,
 - c) neumožní-li odběratel provozovateli přístup k přípojce nebo zařízení vnitřní kanalizace podle podmínek uvedených ve smlouvě,
 - d) bylo-li zjištěno neoprávněné připojení kanalizační přípojky,
 - e) neodstraní-li odběratel závady na kanalizační přípojce nebo na vnitřní kanalizaci zjištěné provozovatelem ve lhůtě jím stanovené, která nesmí být kratší než 3 dny,
 - f) při prokázání neoprávněného vypouštění odpadních vod,
 - g) v případě prodloužení odběratele s placením podle sjednaného způsobu úhrady stočného po dobu delší než 30 dnů.
- 9.3** V případě přerušení nebo omezení odvádění odpadních vod podle odstavce 9. 2. písm. b) až g) je provozovatel povinen toto oznámit odběrateli alespoň 3 dny předem; přerušení nebo omezení odvádění odpadních vod podle odstavce 9. 2. písm. a) je provozovatel povinen oznámit odběrateli alespoň 15 dnů předem, současně s oznámením doby trvání provádění plánovaných oprav, udržovacích nebo revizních prací.
- 9.4** V případě přerušení nebo omezení odvádění odpadních vod podle odstavce 9. 1. nebo odstavce 9. 2. písm. a) je provozovatel oprávněn stanovit podmínky tohoto přerušení nebo omezení a je povinen zajistit náhradní odvádění odpadních vod v mezích technických možností a místních podmínek.
- 9.5** Provozovatel je povinen neprodleně odstranit příčinu přerušení nebo omezení odvádění odpadních vod podle odstavce 9. 1. nebo odstavce 9. 2. písm. a) a bezodkladně obnovit odvádění odpadních vod.
- 9.6** V případě, že k přerušení nebo omezení odvádění odpadních vod došlo podle odstavce 9. 2. písmen c) až g), hradí náklady s tím spojené odběratel.

10. Přílohy

1. a) Seznam producentů odpadních vod se zvláštními limity pro vypouštění do kanalizace
2. a) Seznam producentů odpadních vod se zbytkovým obsahem zvlášť nebezpečných látek
b) Seznam producentů odpadních vod s předčištěním do výše standardních limitů dle kapitoly 5
3. Rozhodnutí o povolení k vypouštění odpadních vod z ČOV
4. Situace veřejné kanalizace

Příloha č. 1

- a. **Seznam producentů odpadních vod se zvláštními limity** pro vypouštění do kanalizace

<i>producent - zdroj (typ předčištění)</i>	<i>adresa napojení</i>	<i>limit pro ukazatel</i>	<i>maximální koncentrace (mg/l)</i>
nejsou			

Příloha č. 2

- a. **Seznam producentů odpadních vod se zbytkovým obsahem zvlášť nebezpečných látek** (příl.č.1 nař. vlády č.401/2015 Sb.) do výše standardních limitů kanalizačního řádu dle kapitoly 5.

<i>producent - zdroj</i>	<i>adresa napojení</i>	<i>charakter. ukazatel</i>	<i>typ předčištění</i>
nejsou			

- b. **Seznam producentů odpadních vod s předčištěním** (k zachycení závadných látek do výše standardních limitů kanalizačního řádu dle kapitoly 5).

<i>producent - zdroj</i>	<i>adresa napojení</i>	<i>charakter. ukazatel</i>	<i>typ předčištění</i>
nejsou			



Magistrát města České Budějovice
Odbor ochrany životního prostředí
nám. Přemysla Otakara II, č. 1/1



digitálně podepsal:
Mika Svatopluk Ing.
14.10.2022 13:42
cert: PostSignum Qualified CA 4
sn: 1 57 D 5F

Magistrát města České Budějovice
Odbor ochrany životního prostředí
nám. Př. Otakara II. 1/1
370 92 České Budějovice

Dle rozdělovníku

<http://www.c-budejovice.cz>

Značka: OOZP/1305/2022
Č. j.: OOZP/1305-5/2022 Sou

Vyřizuje: Ing. Soukupová
Tel.: 386 801 112

E-mail: soukupovami@c-budejovice.cz

Datum: 14.10.2022

OPRAVNÉ ROZHODNUTÍ

Magistrát města České Budějovice, odbor ochrany životního prostředí, jako věcně a místně příslušný vodoprávní úřad dle § 106 zákona č. 254/2001 Sb., o vodách a o změně některých zákonů, ve znění pozdějších předpisů, dle § 11 zákona č. 500/2004 Sb., správní řád, ve znění pozdějších předpisů (dále jen „správní řád“), a dále jako speciální stavební úřad příslušný dle § 15 odst. 5 vodního zákona a § 15 odst. 1 zákona č. 183/2006 Sb., o územním plánování a stavebním řádu, ve znění pozdějších předpisů, opravným rozhodnutím podle § 70 správního řádu opravuje v písemném vyhotovení rozhodnutí ze dne 11.10.2022 pod č.j. OOZP/1305-4/2022 zřejmou nesprávnost ve výrokové části III. rozhodnutí takto:

původní uvedené množství vypouštěných odpadních vod z čistírny odpadních vod na pozemku p. č. 2585/1 v katastrálním území Kaliště u Českých Budějovic max. 373,9 m³/měs. se nahrazuje množstvím max. 673,9 m³/měs.

Odůvodnění:

V části výroku písemného vyhotovení rozhodnutí se vyskytla zřejmá nesprávnost. Správní orgán proto rozhodnutím zřejmou nesprávnost opravil.

Poučení účastníků:

Právo podat odvolání proti tomuto opravnému rozhodnutí má pouze účastník, který jím může být přímo dotčen. Proti tomuto rozhodnutí se lze odvolat do 15 dnů ode dne jeho oznámení ke Krajskému úřadu Jihočeského kraje se sídlem v Českých Budějovicích, odboru životního prostředí, zemědělství a lesnictví, podáním učiněným u zdejšího správního orgánu.

Ing. Svatopluk Mika
vedoucí odboru ochrany životního prostředí

Obdrží:

Vodohospodářský rozvoj a výstavba a.s., Nábřeží 4, 150 00 Praha 5
Povodí Vltavy, státní podnik, Holečkova 3178/8, 150 00 Praha - Smíchov
ČEVAK a.s., Severní 8/2264, 370 10 České Budějovice

Na vědomí:

Statutární město České Budějovice, zastoupené primátorem města Ing. Jiřím Svobodou



Magistrát města České Budějovice
Odbor ochrany životního prostředí
nám. Přemysla Otakara II, č. 1/1



digitálně podepsal:
Mika Svalopluk Ing.
12.10.2022 9:06
cert: PostSignum Qualified CA 4
sn: 1 57 D 5F

Magistrát města České Budějovice
Odbor ochrany životního prostředí
nám. Př. Otakara II. 1/1
370 92 České Budějovice

Dle rozdělovníku

<http://www.c-budejovice.cz>

Značka: OOZP/1305/2022
Č. j.: OOZP/1305-4/2022 Sou

Vyřizuje:
Ing. Soukupová

Tel.:
386 801 112

E-mail:
soukupovami@c-budejovice.cz

Datum:
11.10.2022

VEŘEJNÁ VYHLÁŠKA

ROZHODNUTÍ

společné povolení vodního díla a povolení k vypouštění odpadních vod

Výroková část:

Magistrát města České Budějovice, odbor ochrany životního prostředí, jako věcně a místně příslušný vodoprávní úřad dle § 106 zákona č. 254/2001 Sb., o vodách a o změně některých zákonů, ve znění pozdějších předpisů (dále jen "vodní zákon"), dle § 11 zákona č. 500/2004 Sb., správní řád, ve znění pozdějších předpisů, a dále jako speciální stavební úřad příslušný dle § 15 odst. 5 vodního zákona a § 15 odst. 1 zákona č. 183/2006 Sb., o územním plánování a stavebním řádu, ve znění pozdějších předpisů (dále jen "stavební zákon"), ve společném územním a stavebním řízení (dále jen "společné řízení") posoudil podle § 94o stavebního zákona žádost o vydání společného povolení, kterou dne 1.2.2022 podal žadatel

Statutární město České Budějovice, zastoupené primátorem města Ing. Jiřím Svobodou, se sídlem nám. Přemysla Otakara II. 1/1, 370 92 České Budějovice, IČO: 00244732, v zastoupení v řízení na základě plné moci společností Vodohospodářský rozvoj a výstavba a.s., se sídlem Nábřeží 4, 150 00 Praha 5, IČO: 47116901,

(dále jen "žadatel"), a na základě tohoto posouzení:

- I. podle § 94p odst. 1 stavebního zákona a § 13a vyhlášky č. 503/2006 Sb., o podrobnější úpravě územního rozhodování, územního opatření a stavebního řádu

schvaluje stavební záměr

na stavbu vodního díla:

"České Budějovice – Třebotovice, Kaliště – kanalizace, vodovod, ČOV, II. část – Kaliště"

(dále jen "stavba") na pozemku p. č. 2808 v katastrálním území Třebotovice a na pozemcích p. č. 2585/1, 2586, 2579/1, 2581, 2576/1, 2782/1, 2575/7, 2702/7, 2578/2, 2636/6, 2780/1, 2780/3, 2641/5, 2733/1, 2637/1, 2636/3, 2555/12, 2736, 2702/2, 2702/5, 2702/6, 2781/1, 2756/1, 2662/5, 2556/1, 2740/3, 2740/61 v katastrálním území Kaliště u Českých Budějovic, orientačně souřadnice stavby vodních děl v souřadnicovém systému S-JTSK:

splašková kanalizace X = 1168363.25; Y = 748515.50

vodovod X = 1168124.11; Y = 748885.22

ČOV X = 1168402.53; Y = 7484778.21

Druh a účel umísťované stavby vodního díla:

vodovodní řady, kanalizační stoky a kanalizační objekty včetně čistírny odpadních vod za účelem zásobování vodou a odkanalizování obce Kaliště, která je místní částí Statutárního města České Budějovice

Stručný popis stavby:

Jedná se o liniovou stavbu technické infrastruktury včetně souvisejících technologických objektů. Navržený vodovodní řad bude napojen na stávající přívodní řad od obce Třebotovice. Odkanalizování je navrženo gravitační kanalizací s jedním tlakovým řadem. Kanalizace bude zakončena čistírnou odpadních vod pro 150 ekvivalentních obyvatel (EO). Pro nový objekt ČOV je nutné provést novou kabelovou přípojku NN a účelovou příjezdovou komunikaci. V rámci stavby je dále navržena přeložka plynovodu. Součástí stavby jsou oddílné kanalizační odbočky a vodovodní odbočky. Stavba vodovodu a kanalizace bude probíhat výkopově.

Přístup ke stavbě bude řešen po stávajících komunikacích. Stavební mechanizace se bude pohybovat v záboru zařízení staveniště a bude parkována ve vyhrazených prostorech.

Stavební objekty:

Inženýrský objekt	Název inženýrského objektu	d (DN)	materiál	délka [m]
IO.01	Splašková kanalizace	250	PVC	1256
		63	PE	140
IO.02	Kanalizační odbočky	150	PVC	324 m/39 ks
		40	PE	7 m/2 ks
IO.03	Vodovod	110	PE	541
		90	PE	974
IO.04	Vodovodní odbočky	32	PE	330 m/41 ks
IO.05	ČOV	-	-	1 ks
IO.06	Příjezdová komunikace	-	Zpevněný povrch	173
IO.07	NN přípojka ČOV	-	-	185
IO.08	Přeložka plynovodu	63	PE	148

IO	název	materiál	délka [m]
IO 01.1	Stoka A	PVC DN 250	651
IO 01.2	Stoka A1	PVC DN 250	124
IO 01.3	Stoka A2	PVC DN 250	141
IO 01.4	Stoka A3	PVC DN 250	160
IO 01.5	Stoka A4	PVC DN 250	118
IO 01.6	Stoka A5	PVC DN 250	62
IO 01.7	Tlakový řad D	PE 100 RC d63x3,8	140
IO 02	Kanalizační odbočky	PVC DN 150	324 m/39 ks
		PE 100 RC d40x3,7	7 m/2 ks
IO 03.1	Řad A	PE 100 RCd110x6,6	541
IO 03.2	Řad A1	PE 100 RC d90x5,4	61

IO 03.3	Řad A2	PE 100 RC d90x5,4	300
IO 03.4	Řad A2-1	PE 100 RC d90x5,4	173
IO 03.5	Řad A3	PE 100 RC d90x5,4	159
IO 03.6	Řad A4	PE 100 RC d90x5,4	281
IO 04	Vodovodní odbočky	PE 100 RCd32x3	330 m/41 ks
IO 05	ČOV	-	1 ks
	Přítok do ČOV	PVC DN 250	8
	Odtok z ČOV	PVC DN 250	96
	Obtok ČOV	PVC DN 250	35
IO 06	Příjezdová cesta	Zpevněný povrch	173
IO 07	NN přípojka ČOV	-	185
IO 08	Přeložka plynovodu	PE 100 RC d63x5,8	148

II. Stanoví podmínky pro umístění a provedení stavby:

1. Stavba bude umístěna v souladu s koordinační situací stavby v měřítku 1 : 500, která je součástí projektové dokumentace (viz přílohy C.3.1 a C.3.2) vypracované v listopadu 2021 odpovědným projektantem Ing. Petrem Koblencem - autorizovaným inženýrem pro stavby vodního hospodářství a krajinného inženýrství (ČKAIT – 0013872).
2. Stavba bude provedena v souladu s projektovou dokumentací vypracovanou v listopadu 2021 odpovědným projektantem Ing. Petrem Koblencem - autorizovaným inženýrem pro stavby vodního hospodářství a krajinného inženýrství (ČKAIT – 0013872), ověřenou ve společném řízení.
3. Stavba bude provedena dodavatelsky stavebním podnikatelem, který při její realizaci zabezpečí odborné vedení provádění stavby podle zvláštního právního předpisu (zákon č. 360/1992 Sb.).
4. Před zahájením stavby bude u vstupu na staveniště na viditelném místě umístěn štítek „Stavba povolena“, který obdrží stavebník po nabytí právní moci tohoto rozhodnutí.
5. Při stavbě budou dodrženy příslušné bezpečnostní předpisy týkající se bezpečnosti práce a technických zařízení.
6. Při provádění stavby budou dodrženy základní technické požadavky na stavbu podle vyhlášky č. 428/2001 Sb., v platném znění, kterou se provádí zákon č. 274/2001 Sb., o vodovodech a kanalizacích pro veřejnou potřebu a o změně některých zákonů, v platném znění.
7. Při provádění stavby budou dodrženy základní technické požadavky pro vodní díla a obecné technické požadavky na stavební konstrukce vodních děl podle vyhlášky č. 590/2002 Sb., o technických požadavcích na vodní díla, v platném znění.
8. Při realizaci stavby budou dodrženy podmínky souhlasů, vyjádření a závazných stanovisek:
 - Magistrát města České Budějovice, Stavební úřad, ze dne 24.2.2022, č.j.: SU/1090/2022-2,
 - Magistrát města České Budějovice, Odbor dopravy a silničního hospodářství, ze dne 10.3.2022, č.j.: ODSH/2591/2022-3,
 - Magistrát města České Budějovice, Odbor dopravy a silničního hospodářství, ze dne 7.1.2021, č.j.: ODSH/18885/2020-2,

- Správa a údržba silnic Jihočeského kraje ze dne 17.2.2021, zn.: SÚS JcK/1412/2021/14611,
- Ministerstvo obrany, sekce nakládání s majetkem, odd. ochrany územních plánů, ze dne 18.9.2020, zn.: 43240/2020-1150-OÚZ-ČB,
- Dopravní podnik města České Budějovice, a.s., ze dne 16.2.2021, zn.: 70/2021/1092/345,
- ČEVAK a.s. ze dne 28.6.2022, zn.: 022070180709,
- ČEPRO, a.s., ze dne 15.2.2021, č.j.: S1-2/5267/21,
- EG.D, a.s. (elektrická síť), ze dne 8.2.2021, zn.: H18585-26094710, a ze dne 9.2.2021, zn.: F5269-27028670,
- EG.D, a.s. (plyn), ze dne 8.2.2021, zn.: H18585-26094710, a ze dne 15.2.2021, zn.: I12394-27028671,
- CETIN a.s. ze dne 8.2.2021, č.j.: 540837/21,
- Krajská hygienická stanice Jihočeského kraje se sídlem v Českých Budějovicích, ze dne 1.12.2021, č.j.: KHSJC 37019/2021/HOK CB-CK,
- Povodí Vltavy, státní podnik, závod Horní Vltava, ze dne 27.1.2021, zn.: PVL-87184/2020-140 (mimo připomínky č. 1 vyjádření správce DVT Spolský potok),
- Magistrát města České Budějovice, Odbor ochrany životního prostředí, jako správní orgán ochrany ovzduší, ze dne 5.1.2021, zn.: OOZP/183/2021/Von,
- Magistrát města České Budějovice, Odbor ochrany životního prostředí, jako správní orgán ochrany zemědělského půdního fondu, ze dne 19.3.2021, zn.: OOZP/1861/2021 Dou,
- Magistrát města České Budějovice, Odbor ochrany životního prostředí, jako správní orgán ochrany přírody a krajiny, v rámci souhrnného stanoviska ze dne 1.2.2021, zn.: OOZP/13326/2020 Do.

9. Stavebník oznámí vodoprávnímu úřadu tyto fáze výstavby pro provedení kontrolních prohlídek stavby:

- v průběhu jednotlivých etap tvořících funkční celky – vodovod, kanalizace, ČOV
- při tlakových a těsnících zkouškách vodovodu a kanalizace

10. Odpady vzniklé při realizaci stavby, zbylé po jejich povinném vytřídění, musí být odstraněny nebo využity v souladu s platnými právními předpisy v odpadovém hospodářství, a to pouze v místech k tomu určených.

III. podle § 8 odst. 1 písm. c) vodního zákona

p o v o l u j e

vypouštění odpadních vod do vod povrchových z čistírny odpadních vod na pozemku p. č. 2585/1 v katastrálním území Kaliště u Českých Budějovic – do Spolského potoka, IDVT 10272911, č. h. p. 1-07-02-0390-0-00, útvar povrchových vod HVL_0950 Spolský potok od pramene po vzduť rybníka Svět, určení místa vypouštění odpadních vod v souřadnicovém systému S-JTSK: X = 1168490.91; Y = 748477.76, v následujícím rozsahu:

množství:

prům. l/s	max. l/s	max. m ³ /měs.	max. tis. m ³ /rok
0,174	1,48	373,9	5,475

emisní limity:

	přípustné znečištění „p“ mg/l	max. znečištění „m“ mg/l	balance t/rok
CHSK_{Cr}	110	170	0,602
BSK₅	30	50	0,164
NL	40	60	0,219

za účelem zabezpečení čištění a nezávadné likvidace splaškových odpadních vod z obce Kaliště, na dobu časově omezenou do **31.12.2032**.

IV. Stanoví povinnosti a podmínky pro vypouštění odpadních vod

1. Pro kontrolu provozu a účinnosti čistícího zařízení bude na odtoku z čistírny odpadních vod, v měrném objektu, prováděno měření objemu a míry znečištění vypouštěných odpadních vod. Budou zde odebírány dvouhodinové směsné vzorky získané sléváním 8 dílčích vzorků stejného objemu v intervalu 15 minut. Vzorky budou po uvedení stavby čistírny odpadních vod do trvalého užívání odebírány s četností **4x ročně**.
2. Rozbory a kontrolu znečištění odpadních vod mohou provádět, v souladu s § 38 vodního zákona, jen oprávněné laboratoře.
3. Výsledky měření a rozborů vzorků odpadních vod, které budou obsahovat hodnoty všech ukazatelů stanovených v podmínkách rozhodnutí, budou uchovávány u provozovatele zařízení a na vyžádání předkládány vodoprávnímu úřadu ke kontrole.
4. Toto povolení zaniká uplynutím doby, na kterou bylo uděleno. Doby platnosti povolení k vypouštění odpadních vod do vod povrchových lze na žádost oprávněného a po vodoprávním projednání změnit.

V. Stanoví podmínky pro užívání stavby:

Po dokončení stavby stavebník požádá vodoprávní úřad o kolaudační souhlas. K žádosti připojí doklady dle vyhlášky č. 183/2018 Sb., o náležitostech rozhodnutí a dalších opatření vodoprávního úřadu a o dokladech předkládaných vodoprávnímu úřadu, v platném znění.

V případě stavby čistírny odpadních vod stavebník požádá vodoprávní úřad o povolení zkušebního provozu stavby.

Účastníci řízení, na něž se vztahuje rozhodnutí správního orgánu:

Statutární město České Budějovice, zastoupené primátorem města Ing. Jiřím Svobodou, se sídlem nám. Přemysla Otakara II. 1/1, 370 92 České Budějovice, IČO: 00244732,

Odůvodnění:

Dne 1.2.2022 podal žadatel žádost o vydání společného povolení na stavbu vodního díla. Uvedeným dnem bylo zahájeno společné řízení. Vzhledem k tomu, že předložená žádost neobsahovala všechny

předepsané náležitosti a neposkytovala tak dostatečný podklad pro posouzení záměru, vodoprávní úřad vyzval žadatele k odstranění nedostatků žádosti a řízení přerušil usnesením ze dne 16.2.2022, č.j.: OOZP/1305-2/2022 Sou, a usnesením ze dne 23.6.2022, č.j.: OOZP/7066-2/2022 Sou. Po odstranění nedostatků žádosti bylo možno pokračovat v řízení.

Vodoprávní úřad oznámil formou veřejné vyhlášky ze dne 31.8.2022, č.j.: OOZP/1305-3/2022 Sou, zahájení společného řízení známým účastníkům řízení a dotčeným orgánům. Současně podle ustanovení § 112 odst. 2 stavebního zákona upustil od ohledání na místě a ústního jednání, protože mu byly známy poměry v území a žádost poskytovala dostatečný podklad pro posouzení záměru, a stanovil, že ve lhůtě do 15 dnů od doručení tohoto oznámení mohou účastníci řízení uplatnit své námítky a dotčené orgány svá závazná stanoviska.

Do doby vydání rozhodnutí nebyly ze strany účastníků řízení ani ze strany dotčených orgánů vzneseny žádné připomínky ani námítky k zahájenému řízení.

Vodoprávní úřad přezkoumal předloženou žádost, projednal ji s účastníky řízení a dotčenými orgány a zjistil, že jejím uskutečněním nejsou ohroženy zájmy chráněné vodním zákonem, stavebním zákonem a souvisejícími předpisy. Umístění stavby je v souladu se schválenou územně plánovací dokumentací a vyhovuje obecným požadavkům na využívání území. Projektová dokumentace stavby splňuje obecné požadavky na výstavbu. Vodoprávní úřad v průběhu řízení neshledal důvody, které by bránily schválení záměru. Stanoviska dotčených orgánů a účastníků řízení byla zahrnuta do podmínek povolení.

Vodoprávní úřad proto rozhodl, jak je uvedeno ve výroku rozhodnutí, za použití ustanovení právních předpisů ve výroku uvedených.

Podkladem pro rozhodnutí byly tyto přílohy žádosti:

- plná moc pro zastupování žadatele v řízení
- projektová dokumentace pro vydání společného povolení ve dvou vyhotoveních
- souhlas vlastníků pozemků dotčených stavbou podle § 184a stavebního zákona
- závazná stanoviska a vyjádření dotčených orgánů podle zvláštních právních předpisů nebo stavebního zákona
- vyjádření vlastníků veřejné dopravní nebo technické infrastruktury
- stanovisko správce povodí
- smlouva o smlouvě budoucí o zřízení věcného břemene mezi smluvními stranami Povodím Vltavy, státním podnikem a Statutárním městem České Budějovice
- plán kontrolních prohlídek stavby

Poplatek:

Správní poplatek podle zákona č. 634/2004 Sb., o správních poplatcích, položky 18 odst. 1 písm. h) ve výši 3 000 Kč byl zaplacen.

Poučení účastníků:

Proti tomuto rozhodnutí se lze odvolat do 15 dnů ode dne jeho oznámení ke Krajskému úřadu Jihočeského kraje se sídlem v Českých Budějovicích, odboru životního prostředí, zemědělství a lesnictví, podáním učiněným u zdejšího správního orgánu.

Odvolání se podává s potřebným počtem stejnopisů tak, aby jeden stejnopis zůstal správnímu orgánu a aby každý účastník dostal jeden stejnopis. Nepodá-li účastník potřebný počet stejnopisů, vyhotoví je správní orgán na náklady účastníka. Odvoláním lze napadnout výrokovou část rozhodnutí, jednotlivý výrok nebo jeho vedlejší ustanovení. Odvolání jen proti odůvodnění rozhodnutí je nepřipustné.

Vodoprávní úřad po dni nabytí právní moci výroku o povolení stavby zašle žadateli jedno vyhotovení ověřené projektové dokumentace a štítek obsahující identifikační údaje o povolené stavbě. Další vyhotovení ověřené projektové dokumentace zašle vlastníkově stavby, pokud není žadatelem. Žadatel

je povinen štítek před zahájením stavby umístit na viditelném místě u vstupu na staveniště a ponechat jej tam až do dokončení stavby, případně do vydání kolaudačního souhlasu.

Společné povolení má podle § 94p odst. 5 stavebního zákona platnost 2 roky. Stavba nesmí být zahájena, dokud rozhodnutí nenabude právní moci.

Ing. Svatopluk Mika
vedoucí odboru ochrany životního prostředí

Obdrží:

Účastníci řízení podle § 94k písm. a) až d) stavebního zákona:

Vodohospodářský rozvoj a výstavba a.s., Nábřeží 4, 150 00 Praha 5
Správa a údržba silnic Jihočeského kraje, Nemanická 2133/10, 370 10 České Budějovice
Povodí Vltavy, státní podnik, Holečkova 3178/8, 150 00 Praha - Smíchov
Jitka Smetanová, Vrcov 18, 3763 12 Borovany
Marie Vaňatová, Kaliště 2309, 370 06 České Budějovice
Hana Chrtová, Kaliště 2307, 370 06 České Budějovice

Účastníci řízení podle § 94k písm. e) stavebního zákona:

osoby, jejichž vlastnické právo nebo jiné věcné právo k sousedním stavbám nebo sousedním pozemkům nebo stavbám na nich může být společným povolením přímo dotčeno

k. ú. Kaliště u Českých Budějovic

p. č. 2555/9, 2553/2, 2555/5, 2555/4, 2556/2, 2560, 2636/5, 2756/17, 2326/4, 2636/7, 2567/6, 2767, 2563/1, 2562/2, 2567/4, , 28/22/1, 2822/2, 2821, 2561/3, 2561/2, 2563/2, 2566/2, 2824, 2823, 2566/5, 2566/9, 2566/1, 2781/2, 2571/4, 2571/3, 2571/1, 2571/2, 2575/1, 2575/2, 2582, 2584/1, 2588/1, 2587, 2583, 2568/1, 2568/2, 2576/3, 2636/8, 2636/1, 2634/3, 2780/2, 2639/1, 2740/46, 2638, 2637/2, 2639/2, 2637/3, 2641/2, 2641/4, 2641/3, 2756/14, 2646/1, 2646/2, 2647, 2651, 2652/2, 2652/1, 2655, 2656/1, 2756/8, 2658, 2756/20, 2659/2, 2659/1, 2656/2, 2653, 2650, 2740/50, 2818, 2282/2, 2282/1, 2283/1, 2751/1, 2740/43, 2740/44, 2662/6, 2662/7, 2662/8, 2662/9, 2662/10, 2662/4, 2662/2, 2661

st. p. č. 109, 118, 99, 32/2, 34, 56/2, 32/1, 105/1, 31/1, 84, 113, 118, 102, 91, 46, 95, 37, 57/1, 39/2, 124, 120, 119, 67, 114, 35/2, 25/5, 25/4, 96, 35/1, 35/3, 123

Tito účastníci jsou ve smyslu § 94m odst. 2 stavebního zákona identifikováni označením pozemků a staveb evidovaných v katastru nemovitostí.

Další dotčené osoby podle § 27 odst. 2 a 3 správního řádu:

ČEVAK a.s., Severní 8/2264, 370 10 České Budějovice
EG.D, a.s., Lidická 1873/36, 602 00 Brno – Černá Pole, Regionální správa Č.B., Křižíkova 1676/9, 370 01 České Budějovice
CETIN a.s., Českomoravská 2510/19, 190 00 Praha 9 – Libeň
ČEPRO, a.s., Dělnická 312/12, 170 00 Praha 7 - Holešovice
Dopravní podnik města České Budějovice, a.s., Novohradská 738/40, 370 33 České Budějovice

Dotčené orgány


Magistrát města České Budějovice, odbor územního plánování - zde
Magistrát města České Budějovice, stavební úřad - zde

Magistrát města České Budějovice, odbor dopravy a silničního hospodářství - zde
Magistrát města České Budějovice, odbor ochrany životního prostředí – ochrana ZPF, ochrana ovzduší
Ministerstvo obrany, sekce nakládání s majetkem, odd. ochrany územních plánů, Tychonova 1,
160 01 Praha 6
Krajská hygienická stanice Jihočeského kraje se sídlem v Českých Budějovicích, Na Sadech 25, 370 71
České Budějovice
Hasičský záchranný sbor Jihočeského kraje, Pražská 52b, 370 04 České Budějovice

Na vědomí:

Statutární město České Budějovice, zastoupené primátorem města Ing. Jiřím Svobodou
Magistrát města České Budějovice, odbor vnitřních věcí – úřední deska

Magistrát města České Budějovice, odbor vnitřních věcí, žádáme o vyvěšení této vyhlášky na úřední desku na dobu 15 dnů a poté o její předání zdejšímu správnímu orgánu s vyznačením data vyvěšení a sejmutí.

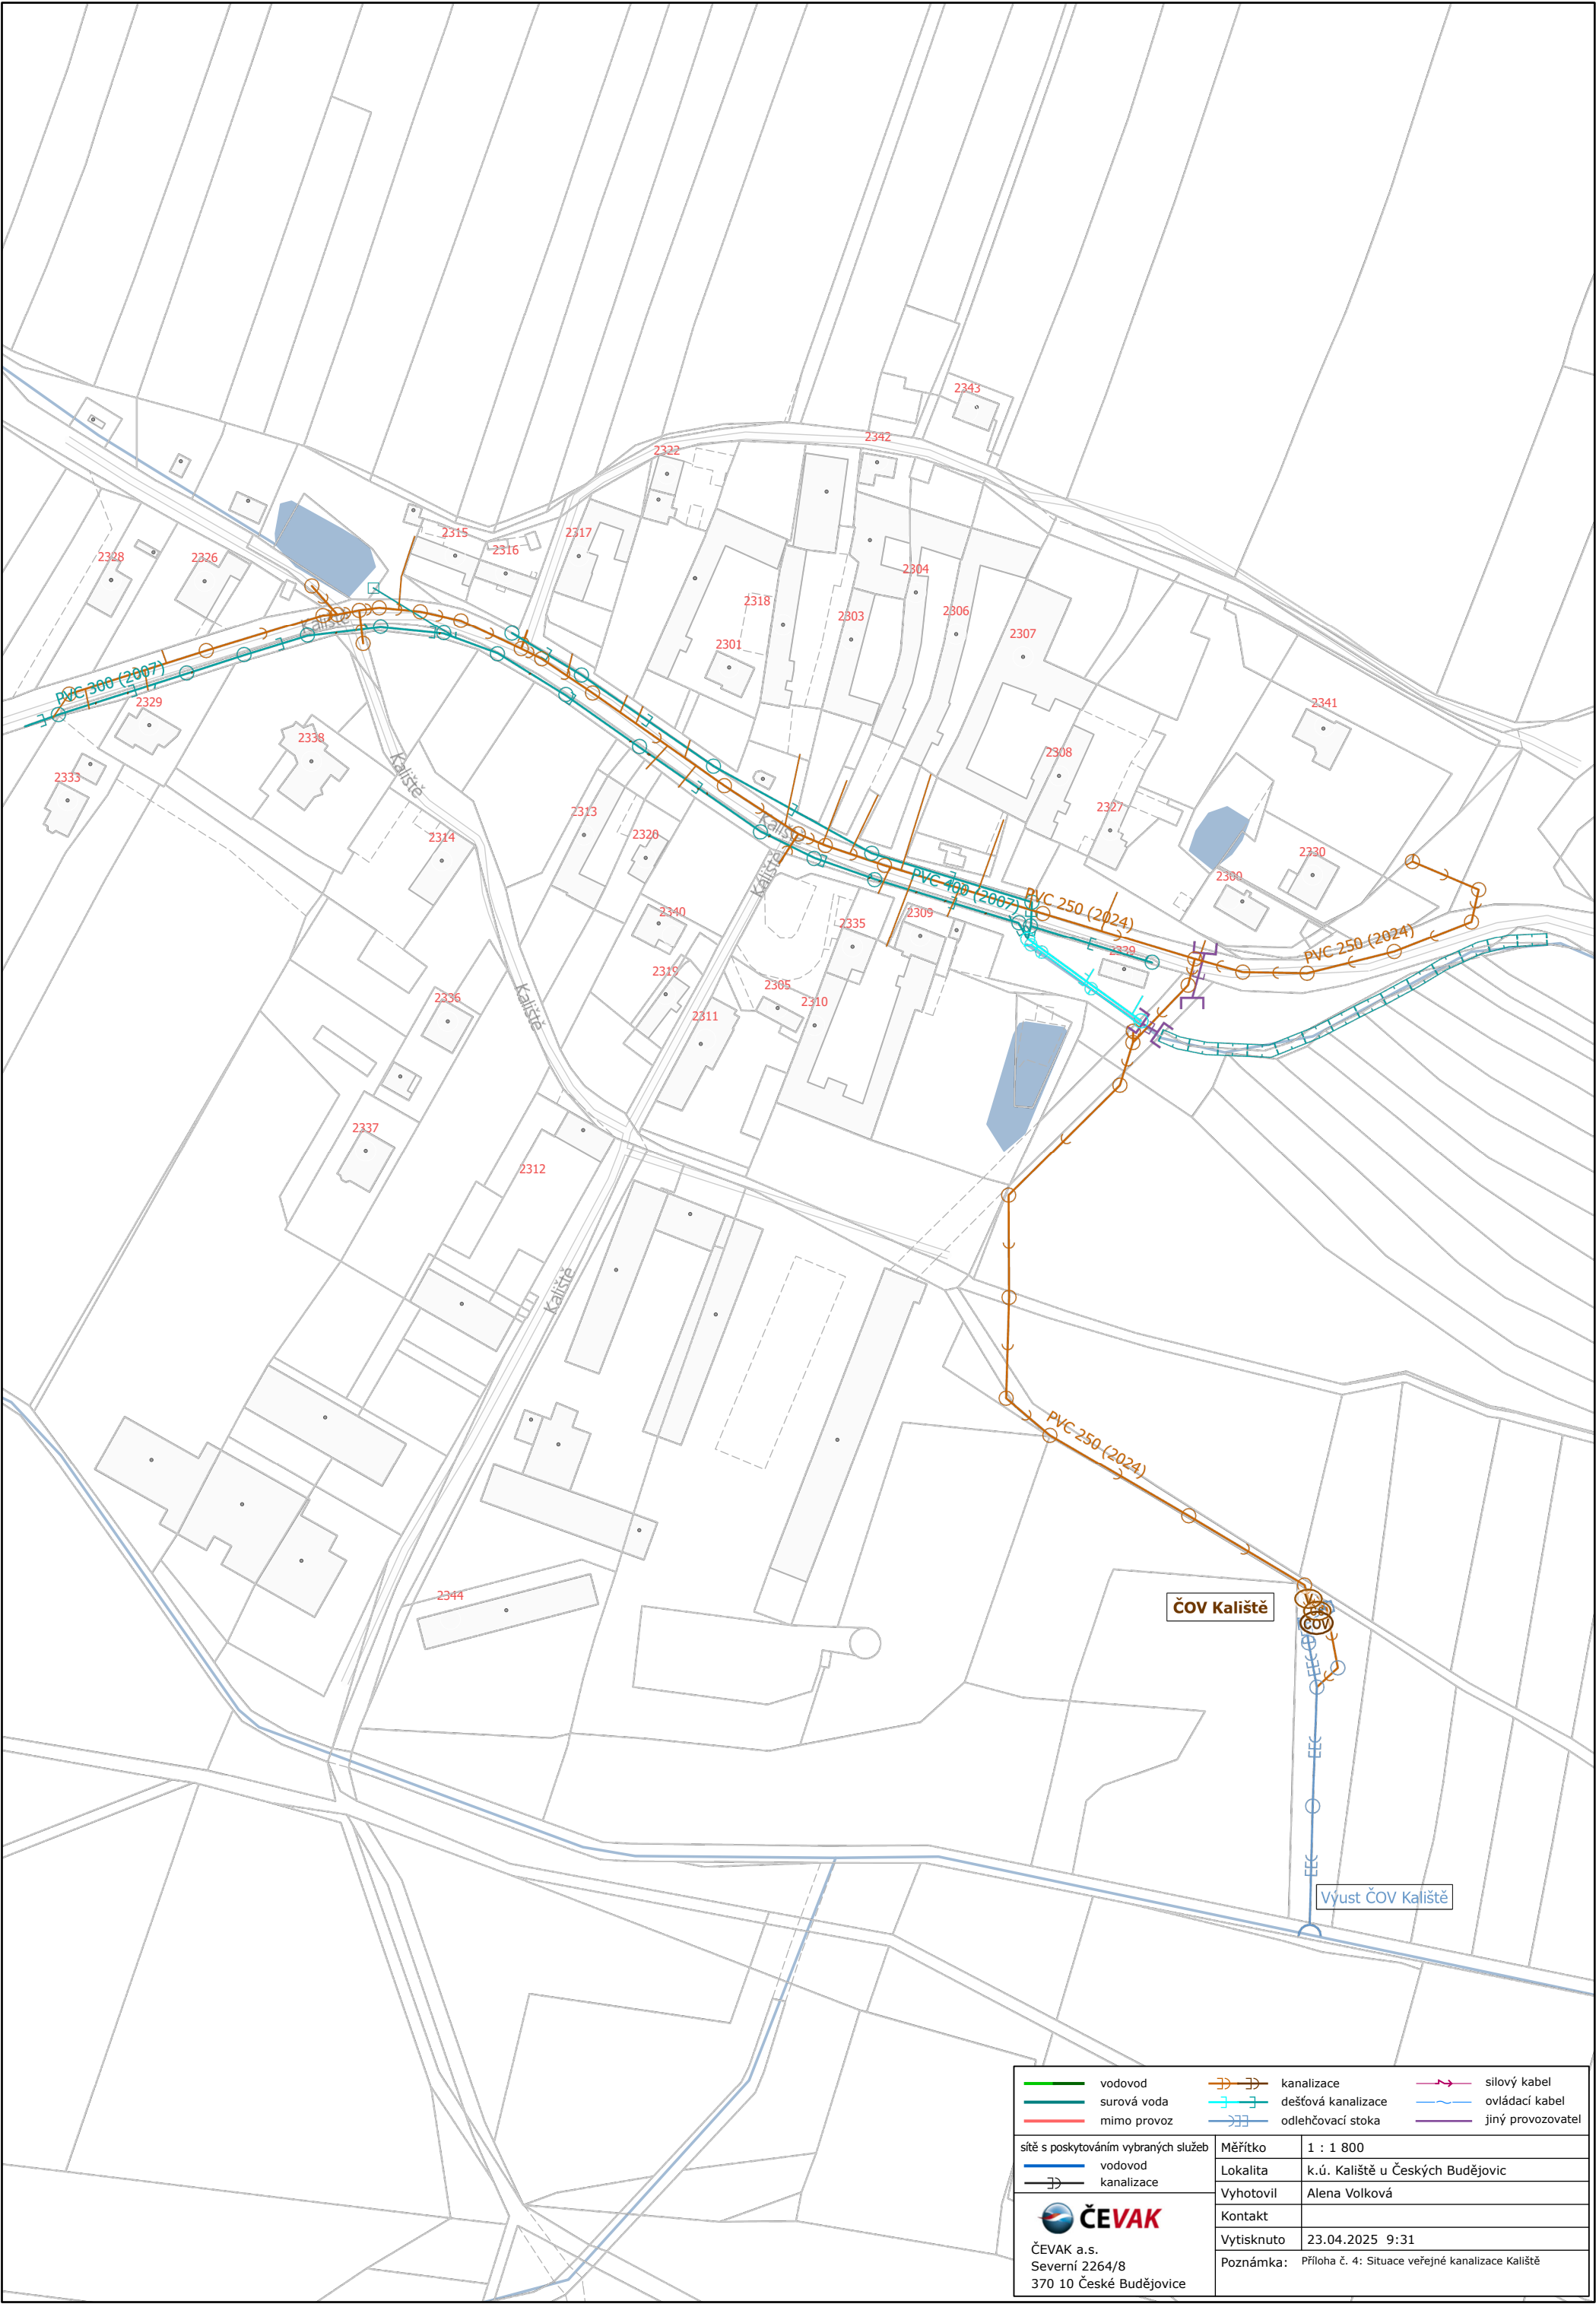

 vodovod	 kanalizace	 silový kabel
 surová voda	 dešťová kanalizace	 ovládací kabel
 mimo provoz	 odlehčovací stoka	 jiný provozovatel
sítě s poskytováním vybraných služeb		
 vodovod	Měřítko	1 : 1 800
 kanalizace	Lokalita	k.ú. Kaliště u Českých Budějovic
	Vyhotovil	Alena Volková
ČEVAK a.s.	Kontakt	
Severní 2264/8	Vytisknuto	23.04.2025 9:31
370 10 České Budějovice	Poznámka:	Příloha č. 4: Situace veřejné kanalizace Kaliště



Magistrát města České Budějovice

Odbor ochrany životního prostředí
nám. Přemysla Otakara II, č. 1/1



digitálně podepsal:
Kyrian Radek Ing.
02.06.2025 14:29
cert: PostSignum Qualified CA 4
sn: 1 66 F8 DA

Magistrát města České Budějovice

Odbor ochrany životního prostředí
nám. Přemysla Otakara II. 1/1
370 92 České Budějovice

dle rozdělovníku

Internet: <http://www.c-budejovice.cz>

Sp.zn.: OOZP/5152/2025/Pak

Vyřizuje:

Tel.:

E-mail:

Datum:

Č.j.:OOZP/5152-2/2025/Pak

Ing. Pařízková

386 801 115

ParizkovaE@c-budejovice.cz

2.6.2025

ROZHODNUTÍ

Magistrát města, Odbor ochrany životního prostředí České Budějovice jako příslušný vodoprávní úřad podle § 27 odst.1 zákona č.274/2001 Sb., o vodovodech a kanalizacích pro veřejnou potřebu a o změně některých zákonů (zákon o vodovodech a kanalizacích), ve znění pozdějších předpisů, dále jen zákon o vodovodech a kanalizacích,

schvaluje podle ust. § 39 zákona o vodovodech a kanalizacích

**Statutárnímu městu České Budějovice, nám. Přemysla Otakara II. 1/1, 370 92 České Budějovice,
IČ: 00244732,**

které zastupuje ČEVAK a.s., IČO 60849657, Severní 8/2264, 370 10 České Budějovice

**Kanalizační řád kanalizace „KANALIZAČNÍ ŘÁD - Kaliště (místní část města České Budějovice)“
pro veřejnou potřebu vypracovaný v dubnu 2025 zpracovatelem ČEVAK a.s. České Budějovice**

za těchto podmínek:

- kanalizace bude provozována v souladu s kanalizačním řádem
- změny zásadnějšího charakteru a doplňky musí být zapracovány do změny kanalizačního řádu a předloženy ke schválení

Odůvodnění:

Odbor ochrany životního prostředí Magistrátu města České Budějovice obdržel dne 29.5.2025 žádost zplnomocněného zástupce Statutárního města České Budějovice - spol. ČEVAK a.s. České Budějovice, o schválení Kanalizačního řádu místní části Kaliště.

Kanalizační řád obsahuje náležitosti dané v prováděcí vyhlášce k zákonu o vodovodech a kanalizacích ust. § 24 vyhlášky č. 428/2001 Sb., v platném znění. Jedná se o nový kanalizační řád. Rozhodnutí o uvedení stavby do zkušebního provozu vydal Magistrát města České Budějovice dne 4.4.2025 pod č.j.: R/2025/36727/3.

Magistrát města České Budějovice, Odbor ochrany životního prostředí jako příslušný vodoprávní úřad podle § 27 odst.1 a 2 zákona o vodovodech a kanalizacích podle předložených dokladů a podkladů a na základě znalosti věci schvaluje tento kanalizační řád.

Účelem kanalizačního řádu je řádné užívání stokové sítě v souladu s výše uvedeným zákonem.

S přihlédnutím k tomu, že kanalizační řád splňuje zákonné požadavky, řešení navrhované žadatelem je technicky i ekonomicky odůvodněné a podle výsledku řízení nejsou ohrožené ani poškozené

vodohospodářské a veřejné zájmy a práva jiných, schvaluje vodoprávní úřad tento dodatek a rozhodl tak, jak je uvedeno ve výroku.

S ohledem na skutečnost, že se jedná o věc jednoduchou a lze rozhodnout na podkladě doložených dokladů, rozhodl vodoprávní úřad bezodkladně, v souladu s ustanovením § 115 odst. (10) zákona č. 254/2001 Sb., o vodách a o změně některých zákonů, ve znění pozdějších předpisů (vodní zákon).

Poučení o odvolání:

Proti tomuto rozhodnutí je možno se odvolat, a to do 15 dnů ode dne jeho doručení, ke Krajskému úřadu pro Jihočeský kraj v Českých Budějovicích, podáním učiněným u Odboru ochrany životního prostředí Magistrátu města České Budějovice.

Ing. Radek Kyrian

vedoucí odboru ochrany životního prostředí

Obdrží:

Účastníci řízení: (dodejky)

- ČEVAK a.s., České Budějovice, Severní 8, České Budějovice - zplnomocněný zástupce žadatele