


LT	1	HADJIO s.r.o.
LT	2	Cikánská jizba
LT	3	Pizzeria Uno, Restaurace Gotika (Hotel ARCADIE)
LT	4	Sportovní hala ČK (PRO SPORT ČK o.p.s.)
LT	5	Gymnázium Č. Krumlov - výdejna
LT	6	Restaurace Jelenka
LT	7	Restaurace Tenis - Centrum
LT	8	Restaurace Jakub
LT	9	Restaurace Bohemia (Abraka Mini hotel)
LT	10	Hospoda Na Louži
LT	11	Krčma Markéta
LT	12	Restaurace U klobouku (Pension Danny)
LT	13	Hostinec Depo - Hotel Latrán (Macra a.s.)
LT	14	Gourmet restaurant Le Jardin (Hotel Bellevue)
LT	15	Hotel GOLD (Projekt Hotely s.r.o.)
LT	16	Krčma v Šatlavské ulici
LT	17	Zámecká jízdárna
LT	18	Restaurace KOUHOUT COMPANY, spol.s.r.o.
LT	19	Restaurace Na Ostrově
LT	20	Dům pro seniory Wágnerka - kuchyně
LT	21	Nemocnice Český Krumlov
LT	22	Hotel Zlatý anděl, restaurace Petr Vok, restaurace Don Julius
LT	23	Hotel OLDINN, restaurace Láb, restaurace Katakomy (Bohemia Properties)
LT	24	restaurace + hotel OLDINN (Bohemia Properties)
LT	25	Restaurace Maštal
LT	26	Hotel Grand
LT	27	Restaurace U Hroznu
LT	28	Restaurace Parkán
LT	29	Hotel Mlýn
LT	30	Centrum Český Krumlov a.s.
LT	31	ZŠ Plešivec - kuchyně
LT	32	MŠ Plešivec I - kuchyně
LT	33	MŠ Dubínek - kuchyně
LT	34	Schwan Cosmetics CR, s.r.o.
LT	35	Restaurace a Lobby Bar (hotel Dvořák)
LT	36	Restaurace Pod Radnicí
LT	37	Restaurace Bílá paní
LT	38	Travellers hostel + restaurace
LT	39	Motorest Krumlov
LT	40	CK-HOTELS, a.s.
LT	41	Krumlovský mlýn a.s.
LT	42	RESTAURANT LEYLA
LT	43	Restaurace Na Hrázi (A. Mihalyová)
LT	44	MŠ T. G. Masaryka - kuchyně
LT	45	ZŠ T. G. Masaryka - kuchyně
LT	46	MŠ Távírna - kuchyně
LT	47	SOS zdravotnická a SOU Č. Krumlov
LT	48	COOP TERNO - Jednota družstvo spotřebitelů v Kaplici
LT	49	Hotel ROMANTICK


LT	50	COOP TIP Jednota družstvo spotřebitelů v Kaplici - prodejna + restaurace U Ratolesti
LT	51	(3x) KAUFAND - lahůdky, řeznictví, venkovní stánek s občerstvením
LT	52	Hostel a restaurace 99
LT	53	MŠ U tří žab - kuchyně
LT	54	ZŠ Za Nádražím - kuchyně
LT	55	MŠ Za Nádražím - kuchyně
LT	56	MŠ Za Soudem - kuchyně
ORL	57	ORLEN Benzína
ČOV	58	ÓMV Česká republika, s.r.o.
ČOV	59	MOL Česká republika, s.r.o.
ORL	59	MOL Česká republika, s.r.o.
ČOV	60	MOL Česká republika, s.r.o.
ORL	60	MOL Česká republika, s.r.o.
ORL	61	Lidi Česká Republika v.o.s.
ORL	62	(2x) Schwan Cosmetics CR, s. r. o.
ORL	63	ŠTASTNÝ GROUP s.r.o.
OA	64	MUDr. Ivana Krejčová
OA	65	MUDr. Hana Klose
OA	66	MUDr. Petra Kordíková
OA	67	DENTAL SMILE s.r.o., MUDr. František Weber
OA	68	MUDr. Jan Kouba
OA	69	ČESKÁ LÉKÁRNA HOLDING, a.s. - MUDr. Petr Fuksa
OA	70	Poliklinika Český Krumlov
OA	71	MUDr. Josef Žižka
OA	72	Poliklinika Český Krumlov
OA	73	MUDr. Gabriela Syslová
OA	74	Stomatologická ordinace Klinovská s.r.o.
LT mimo provoz		Vlašský Dvůr Český Krumlov s.r.o.
LT mimo provoz		Penzion a hostinec U Matesa
LT mimo provoz		Hotel Krumlovská pohádka
LT mimo provoz		Restaurace Prima
LT mimo provoz		Státní hrad a zámek Český Krumlov (ČR - Památkový ústav ČR) - budova máselnice
ORL mimo K		Autobusové nádraží


Český Krumlov, vnitřní město

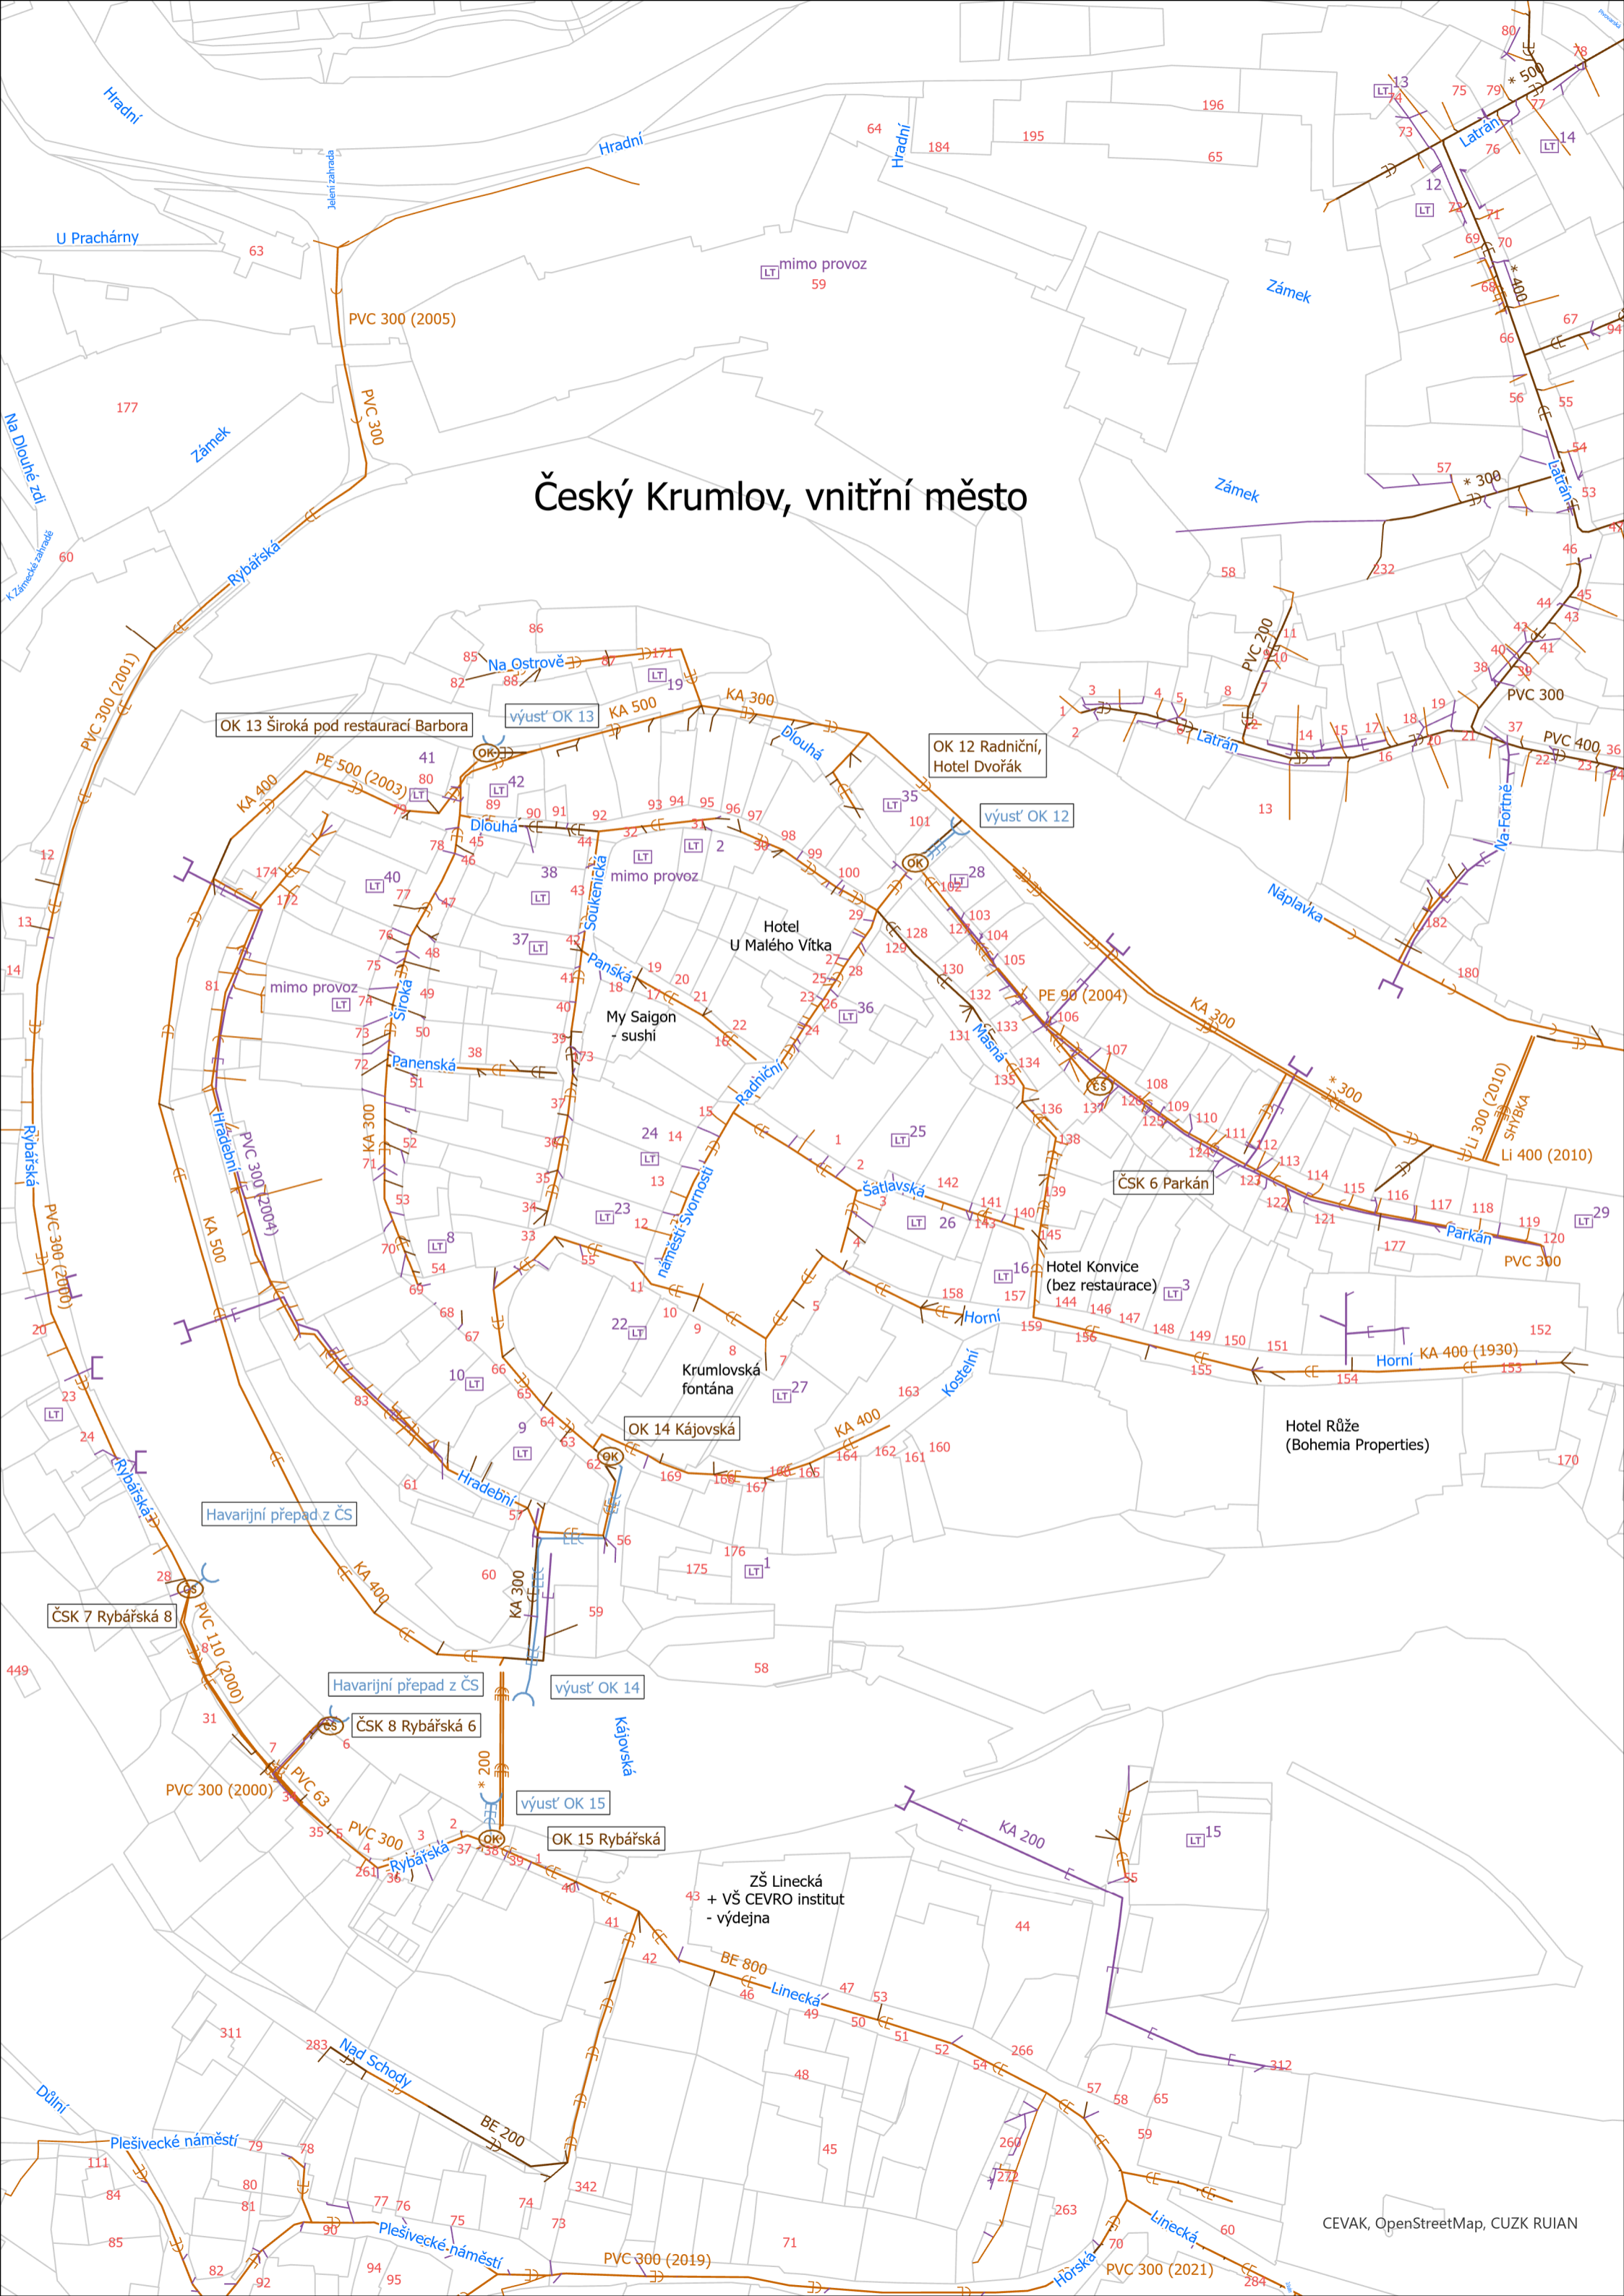

Legenda

Čerpací stanice kan. domovní ČSK	Připojka kan. jiný provedení
Čerpací stanice kanalizace	kan. připojka - geod. zaměřeno
Komora kan. oděhovací	kan. připojka - ostatní přenosní
Úseč kan. oděhovací stoka	stoka oděhová - jiný provedení

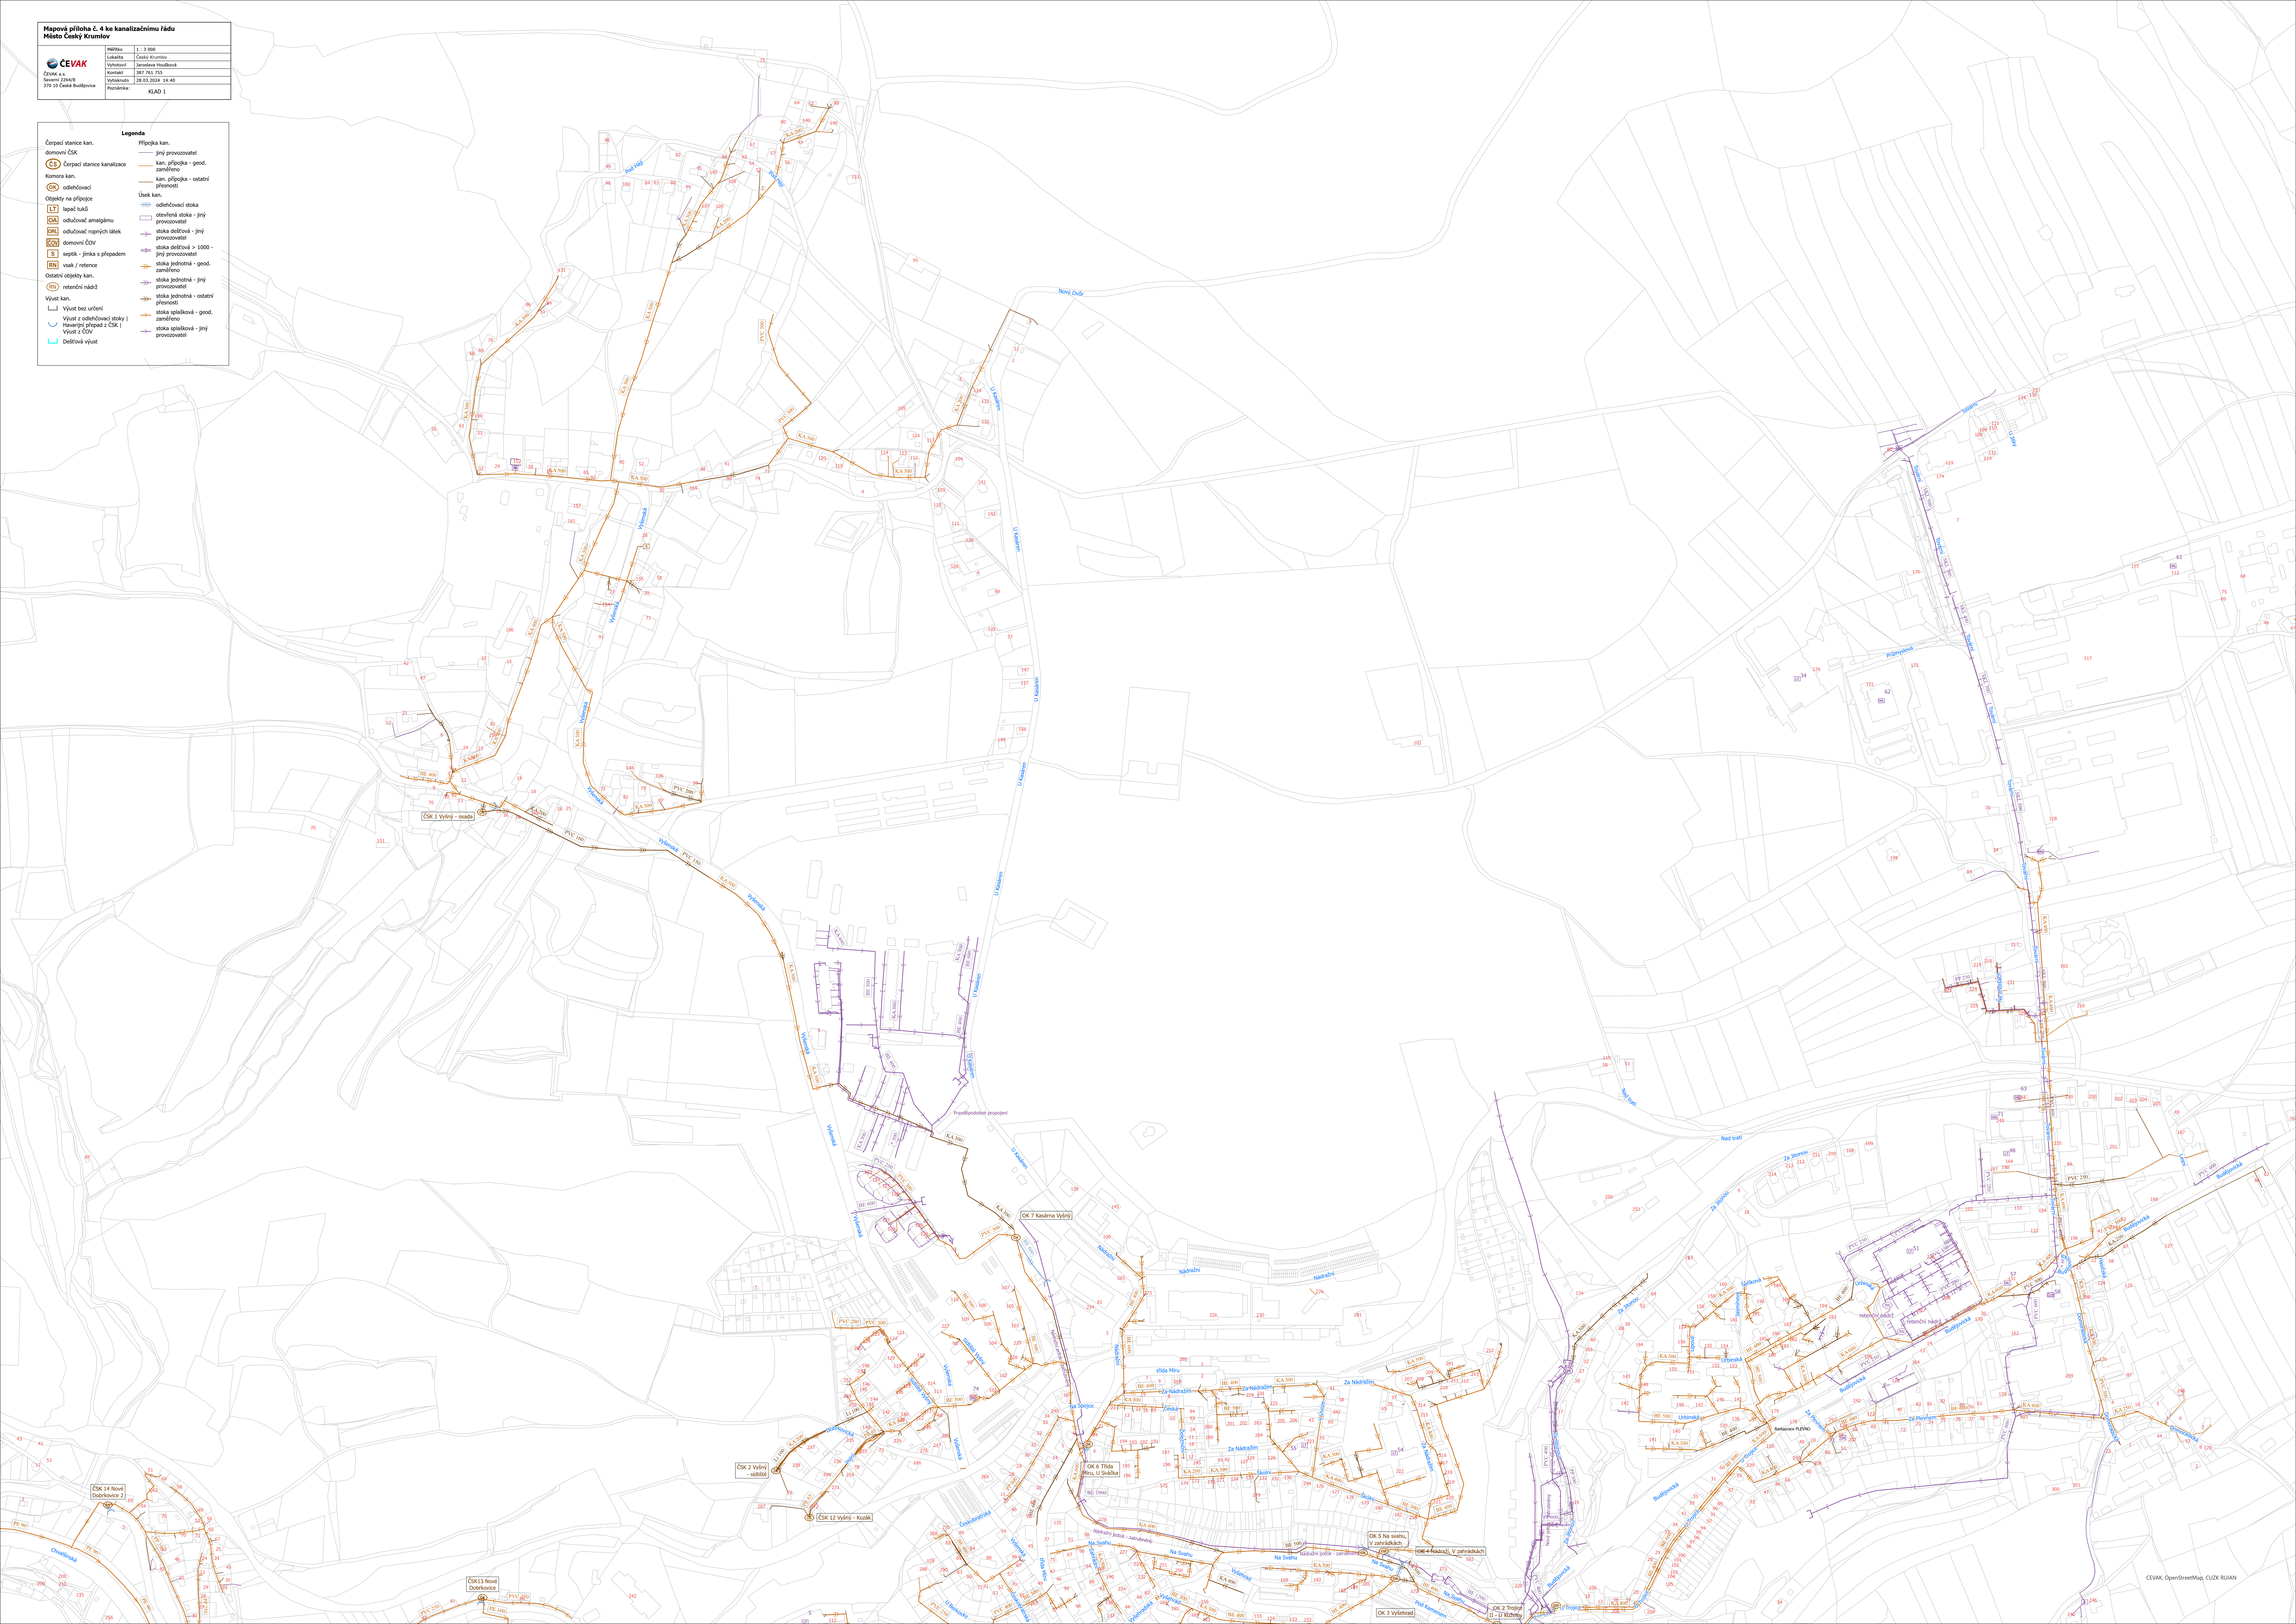

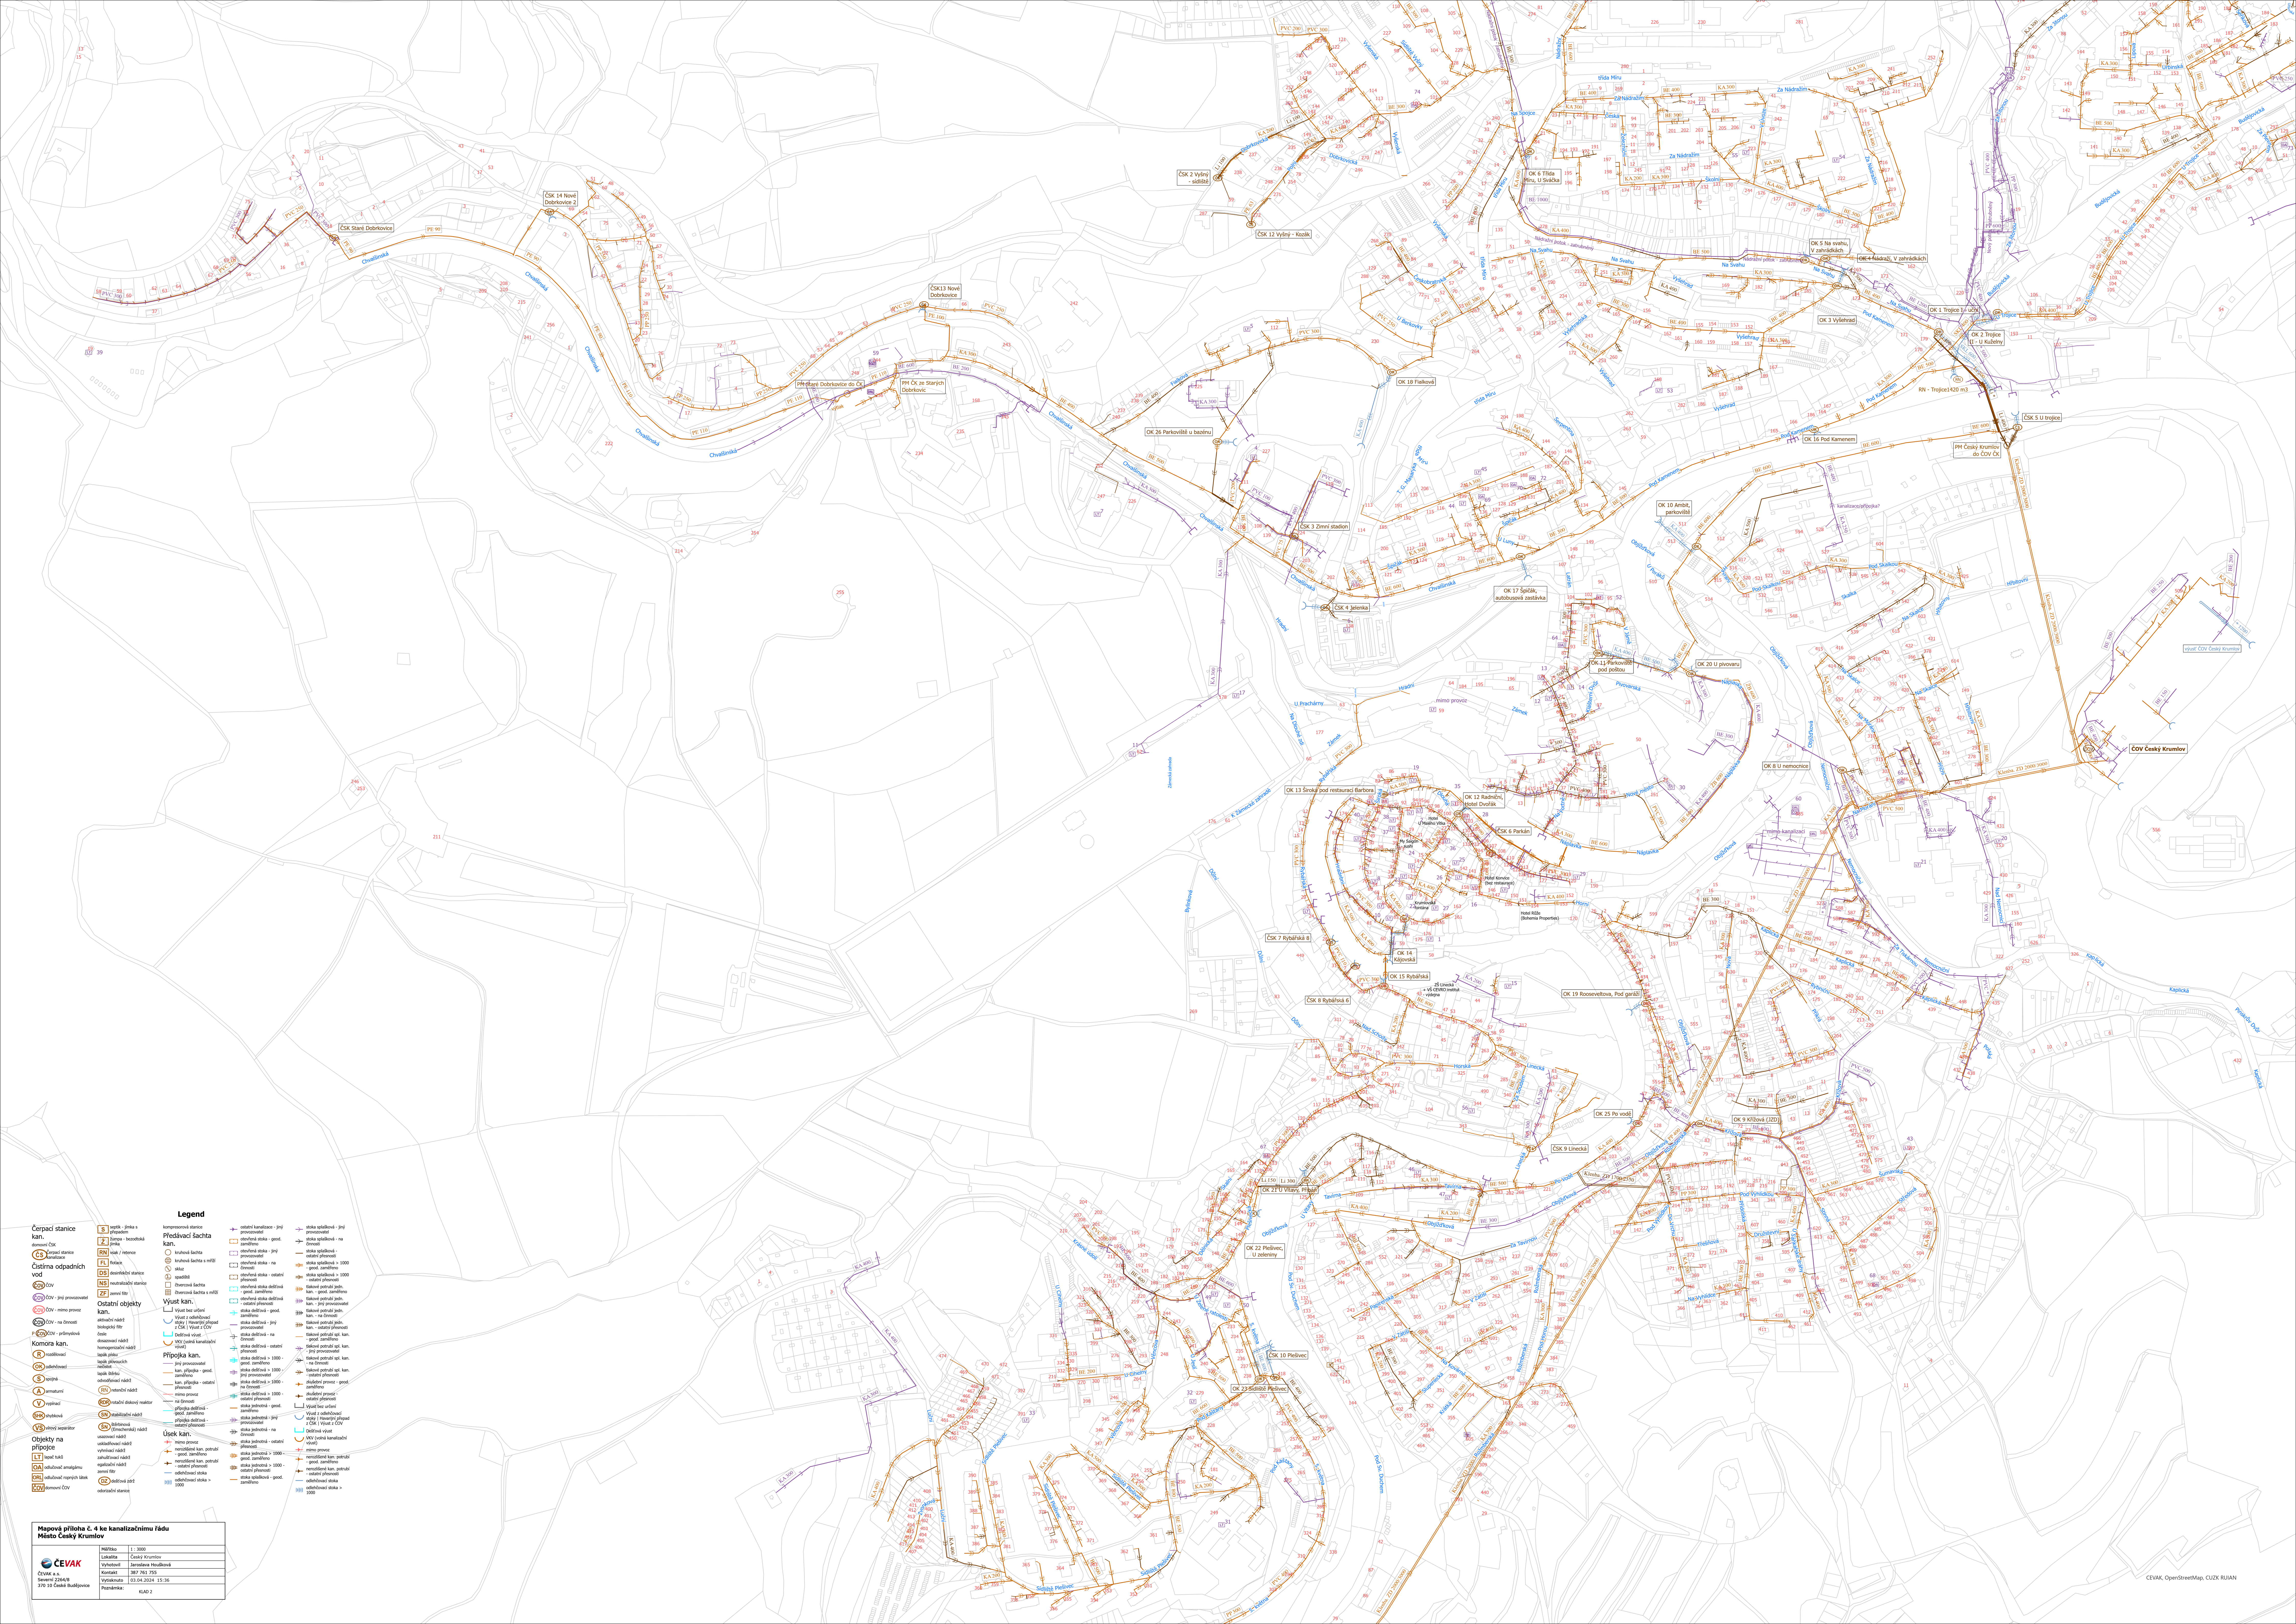

Čerpací stanice kan.


















**Mapová příloha č. 4 ke kanalizačnímu řádu
Město Český Krumlov**

Měřítko	1:3000
Lokality	Český Krumlov
Vydání	03.04.2024 15:36
Projektant	KLAD 2

ČEVAK

CEVAK, OpenStreetMap, CUIZ, RUAN

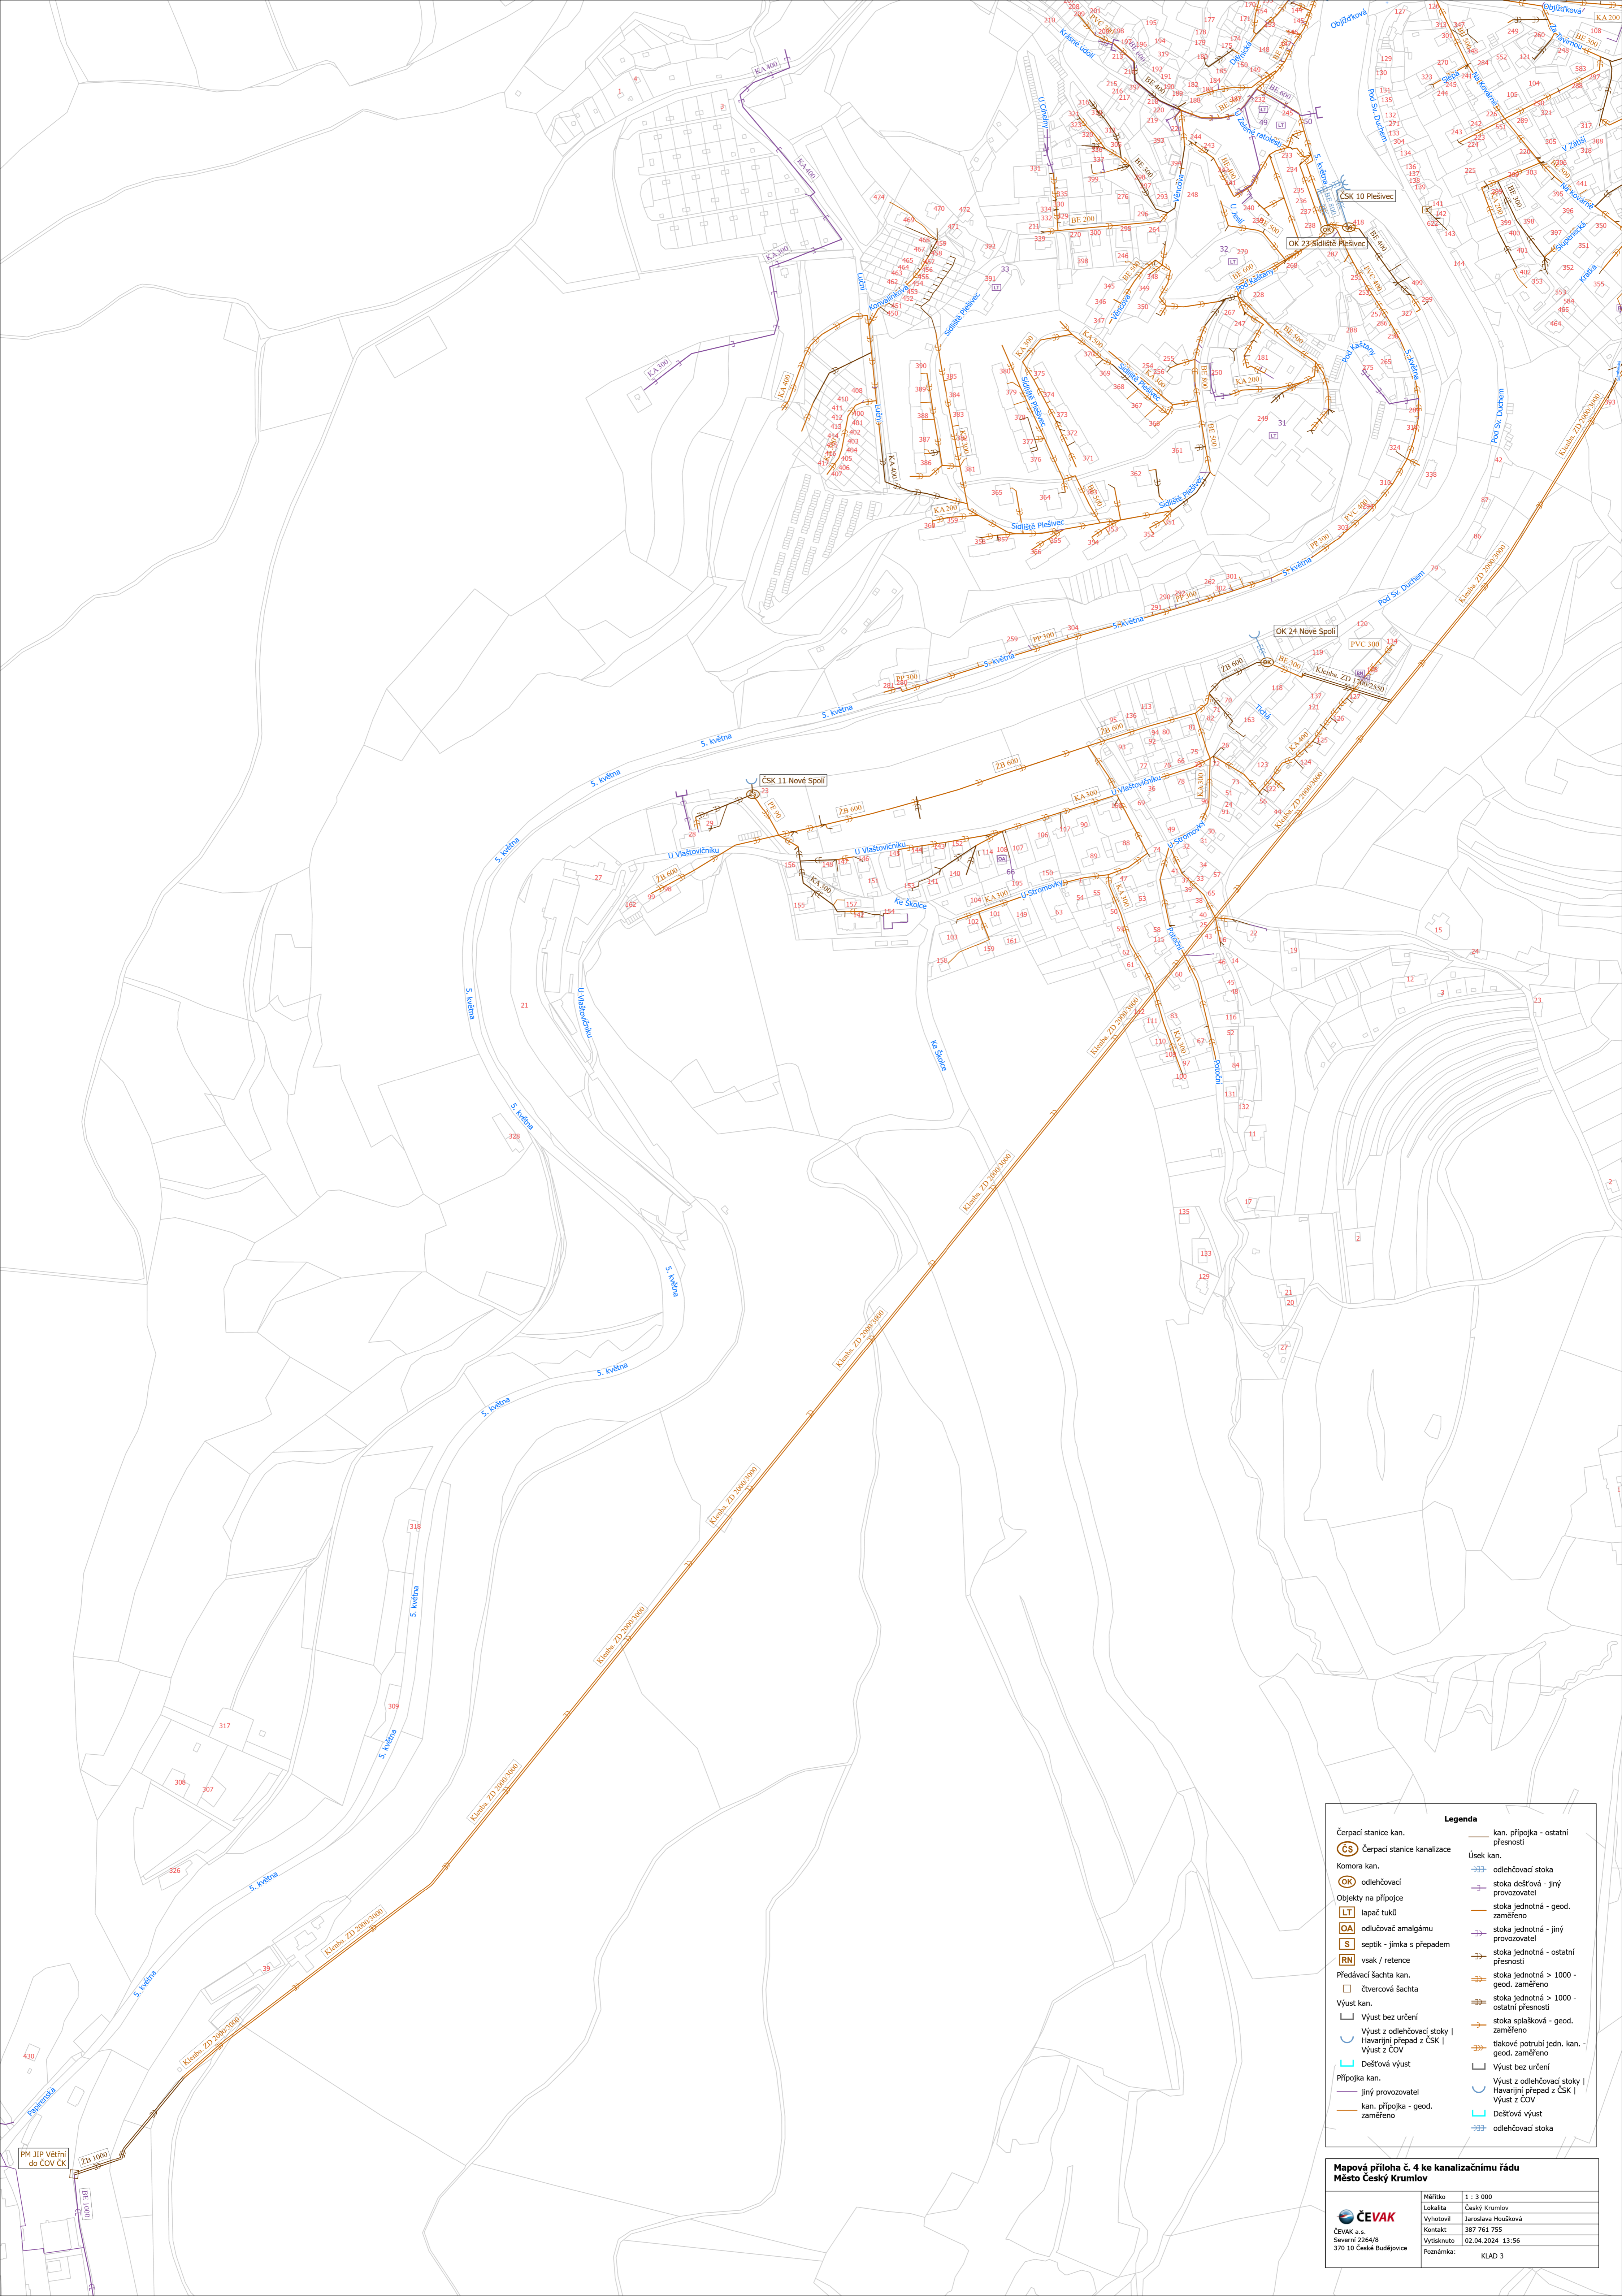

Legenda

Čerpací stanice kan.	kan. přípojka - ostatní přesnosti
ČS Čerpací stanice kanalizace	Úsek kan.
Komora kan.	odlehčovací stoka
OK odlehčovací	stoka dešťová - jiný provozovatel
LT lapač tuků	stoka jednotná - geod. zaměřeno
OA odlučovač amalgámu	stoka jednotná - jiný provozovatel
S septik - jímka s přepadem	stoka jednotná - ostatní přesnosti
RN vsak / retence	stoka jednotná > 1000 - geod. zaměřeno
Předávací šachta kan.	stoka jednotná > 1000 - ostatní přesnosti
čtvercová šachta	stoka splásková - geod. zaměřeno
Výúst kan.	stoka splásková - geod. zaměřeno
Výúst bez určení	stoka splásková - geod. zaměřeno
Výúst z odlehčovací stoky Havarijní přepad z ČSK Výúst z ČOV	stoka splásková - geod. zaměřeno
Dešťová výúst	Výúst bez určení
Přípojka kan.	Výúst z odlehčovací stoky Havarijní přepad z ČSK Výúst z ČOV
jiný provozovatel	Dešťová výúst
kan. přípojka - geod. zaměřeno	odlehčovací stoka

**Mapová příloha č. 4 ke kanalizačnímu řádu
Město Český Krumlov**

Měřítko	1 : 3 000
Lokalita	Český Krumlov
Vyhotořil	Jaroslava Houšková
Kontakt	387 761 755
Vytskřeno	02.04.2024 13:56
Poznámka:	KIAD 3

ČEVAK a.s.
Severní 2264/B
370 10 České Budějovice