



KANALIZAČNÍ ŘÁD

kanalizace pro veřejnou potřebu

obce Kamenný Újezd a místní části Krásějovka

srpen 2025

výtisk č. 1

KANALIZAČNÍ ŘÁD obce Kamenný Újezd

Majitel kanalizace pro veřejnou potřebu:

Obec Kamenný Újezd

Kanalizační stoková síť-Identifikační číslo majetkové evidence:

3102-662925-00245062-3/1

3102-673111-00245062-3/1

Čistírna odpadních vod-Identifikační číslo majetkové evidence:

3102-662925-00245062-4/1

3102-673111-00245062-4/1

Provozovatel kanalizace:

ČEVAK a.s., České Budějovice

Zpracovatel KŘ: ČEVAK a.s., České Budějovice – oddělení technické podpory

dne: srpen 2025

ČEVAK a.s.

Severní 2264/8, 370 10 České Budějovice

IČ: 608 49 657 DIČ: CZ60849657

zapsaná v OR u KS Č. Budějovice

razítko :oddíl B, vložka.657..... (200)

podpis :

Působnost kanalizačního řádu na území :

obec Kamenný Újezd

(k.ú. Kamenný Újezd)

místní část Krasejovka

(k.ú. Krasejovka)

Souhlas vlastníka se zněním Kanalizačního řádu:

dne:

OBEC KAMENNÝ ÚJEZD

Náměstí 220

373 81 Kamenný Újezd

IČO: 00245062 - DIČ: CZ00245062

(1)

razítko :

podpis :

Kanalizační řád schválil dle § 14 odst. 3 zákona č. 274/2001 Sb. o vodovodech a kanalizacích pro veřejnou potřebu a § 24 vyhlášky č. 428/2001 Sb. **Magistrát města České Budějovice, odbor OŽP** rozhodnutím čj. 002P/8801-2/2025/SLu ze dne 10.10.2025.

**MAGISTRÁT MĚSTA
ČESKÉ BUDĚJOVICE**

odbor ochrany životního prostředí
8

Aktualizace KŘ musí být provedena vždy při změně údajů, které jsou uvedeny v kapitolách 2, 4, 5, 6, 8, 9 a v Příloze č. 1. Celkovou revizi provozovatel provede nejpozději do 10 let od schválení KŘ.

KŘ bude uložen:

1. Magistrát města České Budějovice, odbor OŽP
2. Obec Kamenný Újezd
3. ČEVAK a.s., České Budějovice - oddělení technické podpory
4. ČEVAK a.s., provozní středisko Budějovicko

Obsah kanalizačního řádu

1. Úvod - popisná část
2. Základní ustanovení a podmínky pro napojování na kanalizaci pro veřejnou potřebu a pro odvádění odpadních vod
3. Základní hydrologické údaje, technický popis kanalizace a ČOV
4. Závadné látky – látky, které nejsou odpadními vodami a jejichž vniknutí do kanalizace musí být zabráněno
5. Standardní limity znečištění odpadních vod vypouštěných do kanalizace
6. Povinnosti producenta odpadních vod a provozovatele kanalizace
7. Opatření při poruchách a haváriích na kanalizaci
8. Způsob kontroly množství a kvality odváděných odpadních vod
9. Omezení ve vypouštění a odvádění odpadních vod
10. Přílohy

Seznam použitých zkratk a hesel

OŽP	odbor životního prostředí
OÚ	Obecní úřad
MěÚ	Městský úřad
PV / PM	Povodí Vltavy / Povodí Moravy
SPÚ-SVD	Státní pozemkový úřad – správa vodohospodářských děl
KŘ	kanalizační řád
VKV	volná kanalizační výust
ČOV	čistírna odpadních vod
DČOV	domovní čistírna odpadních vod
ČSK	čerpací stanice
ORL	odlučovač ropných látek
LT	lapač tuků
OA	odlučovač amalgámu
ČSPH	čerpací stanice pohonných hmot
DN	vnitřní světlost (průměr) v mm
EO	ekvivalentní obyvatel
Q	průtok
BSK ₅	biochemická spotřeba kyslíku za 5 dní
CHSK _{Cr}	chemická spotřeba kyslíku
NL	nerozpuštěné látky
C ₁₀ - C ₄₀	uhlovodíky – ropné látky
EL	extrahovatelné látky (tuky)
ř.km	říční kilometr
recipient	vodní tok, který přijímá odpadní vodu
NV	nařízení vlády

1. Úvod

1.1

Platnost tohoto kanalizačního řádu (KŘ) se vztahuje na veškerou kanalizaci pro veřejnou potřebu v předmětném území. Situace kanalizační sítě v příloze vyjadřuje aktuální stav jejího rozsahu v době zpracování. KŘ se vztahuje i na kanalizaci pro veřejnou potřebu vybudovanou a připojenou po schválení tohoto KŘ.

1.2

Kamenný Újezd je obec ležící v okrese České Budějovice, zhruba 9 km jz. od Českých Budějovic, mezi komunikací I/3 a dálnicí D3. Obcí probíhá rozvodnice mezi bezejmenným drobným vodním tokem ústícím do řeky Vltavy a Plavnickým (Bukovským) potokem, ústícím do řeky Malše. Je tvořena převážně zástavbou rodinných domů, nová bytová výstavba je pak soustředěna zejména v jižní části obce směrem k osadě Plavnice. Trvale zde žije 2176 obyvatel, z nichž je 167 nepřipojených na kanalizaci pro veřejnou potřebu a ČOV. Obec je zásobována pitnou vodou prostřednictvím napojení na vodovodní řad ÚV Plav – ČS Bukovec Jihočeské vodárenské soustavy. Zdrojem vody je vodárenská nádrž Římov.

V obci je převážně jednotná kanalizace pro veřejnou potřebu, pouze v části obce je splašková – v Dělnické ulici a v lokalitě Na Dolech – a tvoří cca 5 % z celkové délky provozované kanalizace. V těchto lokalitách se nachází cca 0,6 km dešťové kanalizace, která je provozována obcí Kamenný Újezd či jiným provozovatelem (vlastníkem), na niž se tento KŘ nevztahuje.

Z prostoru Kamenný Újezd poblíž komunikace I/3 (západní okraj obce) jsou odpadní vody přečerpávány ČSK Luční do kanalizace v Budějovické ulici, odkud gravitačně natékají do ČSK Pod Laznou na severním okraji obce. Odpadní vody ze střední a severozápadní části obce jsou svedeny gravitačně rovněž do ČSK Pod Laznou, odkud se přečerpávají do výše položené kanalizace ve střední části obce. Z lokality Na Dolech (severně od obce) jsou odpadní vody výtlačkem čerpány prostřednictvím ČSK Na Dolech do ulice Ke Stráni, následně tečou gravitačně do ČSK pod Laznou, odkud jsou opět čerpány do střední části obce. Odpadní vody ze střední a jihovýchodní části obce natékají gravitačně do ČOV Kamenný Újezd s výústí do recipientu Plavnický (Bukovský) potok.

V obci nevznikají žádné průmyslové odpadní vody, odváděny a čištěny jsou pouze běžné splaškové vody od obyvatelstva a vybavenosti obce – škola, školka, zdravotnictví, restaurace, obchody a další služby, dále pak neodlehčené srážkové vody.

Osada **Krasejovka** je částí obce Kamenný Újezd, ležící cca 4 km jižně od obce. Trvale zde žije 128 obyvatel, z nichž je 30 nepřipojených na kanalizaci pro veřejnou potřebu a ČOV. Krasejovka má vybudován vodovod pro veřejnou potřebu, který je napojen na vodovodní řad ČS Bukovec – VDJ Netřebice Jihočeské vodárenské soustavy. Zdrojem vody je vodárenská nádrž Římov.

Odpadní vody z osady Krasejovka jsou jednotnou kanalizací gravitačně odváděny prostřednictvím kanalizačního sběrače vedeným od vodní nádrže na návsi v souběhu se stávajícím zatrubněným vodním tokem, dále protlakem pod st. silnicí I/3 České Budějovice – Kaplice, následně prostorem mezi restaurací a rybníčkem, přes odlehčovací komoru s výústí do stávajícího rybníčku nad bývalou skládkou. Splaškové vody jsou po tomto odlehčení svedeny do aktivační ČOV s předřazenou čerpací stanicí s bezpečnostním přepadem.

Z občanské vybavenosti je v osadě nachází restaurace Penzion Bartochov, Krasejovka 18.

2. Základní ustanovení a podmínky pro odvádění odpadních vod do kanalizace pro veřejnou potřebu

2.1. Právní předpisy

- Základní právní normou, již se řídí vztahy ke kanalizaci pro veřejnou potřebu, je zákon č. 254/2001 Sb., o vodách a o změně některých zákonů (vodní zákon), a zákon č. 274/2001 Sb., o vodovodech a kanalizacích pro veřejnou potřebu a o změně některých zákonů (zákon o vodovodech a kanalizacích), dále prováděcí právní předpisy, zejména vyhláška č. 428/2001 Sb., kterou se provádí zákon č. 274/2001 Sb., vše v platném znění. Vypouštění odpadních vod z kanalizace pro veřejnou potřebu a ze zařízení na předčištění odpadních vod podléhá ustanovením nařízení vlády č. 401/2015 Sb., o ukazatelích a hodnotách přípustného znečištění povrchových vod a odpadních vod, náležitostech povolení k vypouštění odpadních vod do vod povrchových a do kanalizací a o citlivých oblastech, v platném znění. Definici kanalizace pro veřejnou potřebu vymezuje zákon č. 274/2001 Sb.
- Jednotliví producenti odpadních vod uzavírají s provozovatelem kanalizace pro veřejnou potřebu písemnou smlouvu, uzavřenou podle § 1746 odst. 2 zákona č. 89/2012 Sb., občanského zákoníku, v platném znění.

2.2. Odpovědnost za provoz

- Za provoz čistírny odpadních vod a kanalizace pro veřejnou potřebu včetně souvisejících objektů odpovídá jejich provozovatel. Režim provozu kanalizace pro veřejnou potřebu, ČOV a souvisejících zařízení řeší provozní řády v souladu s příslušnými technickými normami (ČSN 756911, 756925, 756930).
- Za provoz kanalizačních přípojek, vnitřních kanalizací v areálu připojovaných nemovitostí a zařízení k předčištění odpadních vod před jejich vypouštěním do kanalizace pro veřejnou potřebu odpovídají vlastníci připojených nemovitostí.
- Za provoz a čistotu uličních dešťových vpustí odpovídá provozovatel komunikací, není-li zvláštní smlouvou sjednáno jinak.

2.3. Podmínky pro napojování a pro provoz

- Kanalizační řád stanovuje pravidla a podmínky pro připojení producentů odpadních vod na kanalizaci pro veřejnou potřebu s cílem zamezit nedovolenému znečišťování povrchových i podzemních vod, při dodržení podmínek bezpečnosti obsluhy a nepřekročení kapacitních možností kanalizace a povolených limitů k vypouštění vod na výustech veřejné kanalizace. Situace kanalizační sítě je v příloze č. 4.
- Za porušení povinností stanovených tímto Kanalizačním řádem může provozovatel kanalizace pro veřejnou potřebu udělit peněžní sankci v rozpětí 10 000 – 50 000,- Kč, pokud již tato sankce nebyla udělena ve stejné věci dle Podmínek ke smlouvě o dodávce vody a o odvádění odpadních vod. Sankce nevylučuje současné uplatnění náhrady případně vzniklé škody.
- Jakékoli napojování na kanalizaci pro veřejnou potřebu je podmíněno souhlasným stanoviskem provozovatele, toto stanovisko si je povinen zřizovatel přípojky zajistit již při podání žádosti o povolení ke zřízení přípojky.
- Vypouštění odpadní vody do kanalizace pro veřejnou potřebu lze výhradně na základě smlouvy s jejím provozovatelem. V případě zjištění, že odpadní vody jsou do kanalizace pro veřejnou potřebu vypouštěny bez předchozí uzavřené smlouvy, případně v rozporu s ní, je provozovatel oprávněn (pokud nedojde k dohodě) danou přípojkou odpojit.

- Odvádění odpadních vod do kanalizace pro veřejnou potřebu je možné pouze přes řádně zřízené kanalizační přípojky; jakékoliv vypouštění odpadních vod přes uliční vpusti nebo poklopy kanalizačních šachet je zakázáno. Tyto objekty slouží pouze k odvádění srážkových vod, případně k obsluze kanalizace.
- Vlastník pozemku nebo stavby připojené na kanalizaci pro veřejnou potřebu nesmí z těchto objektů vypouštět odpadní vody do nich dopravené z jiných nemovitostí, pozemků, staveb nebo zařízení bez vědomí a souhlasu provozovatele kanalizace pro veřejnou potřebu.
- Každý producent odpadních vod napojený na kanalizaci pro veřejnou potřebu je povinen platit stočné za celý objem vypouštěných odpadních i srážkových vod. Povinnost platit za odvádění srážkových vod se nevztahuje na plochy dálnic, silnic, místních komunikací a účelových komunikací veřejně přístupných, plochy drah celostátních a regionálních včetně pevných zařízení potřebných pro přímé zajištění bezpečnosti a plynulosti drážní dopravy s výjimkou staveb, pozemků nebo jejich částí využívaných pro služby, které nesouvisí s činností provozovatele dráhy nebo drážního dopravce, zoologické zahrady a plochy nemovitostí určených k trvalému bydlení a na domácnosti.
- Cenu stočného schvaluje vždy zastupitelstvo obce jako vlastník kanalizace pro veřejnou potřebu na návrh provozovatele na základě skutečných úplných nákladů. Toto stočné se vztahuje na producenty odpadních vod, které ve všech ukazatelích splňují standardní limity znečištění dle kapitoly 5 Kanalizačního řádu.
- Do kanalizace pro veřejnou potřebu je zakázáno vypouštět odpady, to znamená látky spadající do režimu zákona o odpadech č. 541/2020 Sb., v platném znění. Do této kategorie náleží i kuchyňský odpad v jakékoliv, tedy i rozmělněné podobě, proto není dovolena instalace drtičů kuchyňského odpadu nebo jiných podobných zařízení na vnitřní kanalizaci odběratelů.
- Producenti, jejichž odpadní vody vykazují nadstandardní znečištění, mohou obvykle dodatkem ke smlouvě sjednat specifické vyšší limity, což je spojeno s platbou za nadstandardní část znečištění odpadních vod. Na specifické vyšší limity odpadní vody neexistuje právní nárok, závisí vždy na posouzení kapacity a zatížení ČOV. Producenti se specifickými vyššími limity musí být uvedeni v Příloze č. 1 Kanalizačního řádu.
- U části kanalizace pro veřejnou potřebu, která je ukončena čistírnou odpadních vod (ČOV), není dovoleno vypouštět do ní odpadní vody přes septiky ani žumpy (§ 18 odst. 3 zák. č. 274/2001 Sb.).
- Stavební úřad může rozhodnutím uložit vlastníkům stavebního pozemku nebo staveb, na kterých vznikají nebo mohou vznikat odpadní vody, povinnost připojit se na kanalizaci v případech, kdy je to technicky možné (§ 3 odst. 8 zák. č. 274/2001 Sb.).
- Balastní podzemní vody či vody z povrchových toků nesmí být odváděny do jednotné nebo splaškové kanalizace. Do jednotné kanalizace smí být vypouštěny pouze splaškové vody, ostatní odpadní vody a srážkové vody. Je-li v místě vybudována kanalizace oddílná, musí být do splaškové kanalizace odváděny pouze splašky a ostatní odpadní vody a do srážkové kanalizace pouze dešťové, drenážní nebo povrchové vody (bez smísení s odpadními vodami).

2.3.1. Odpadní vody, které vyžadují předčištění, zvláštní odpadní vody:

- Producent je povinen předčistit v **lapači tuků** vhodné velikosti a účinnosti (limit viz kapitola 5, ukazatel EL - tuky) odpadní vody z objektů kuchyní s přípravou 30 a více jídel denně, u jídelen pouze s ohřevem jídla platí povinnost předčištění při výdeji 60 a více jídel denně.
- Producent je povinen předčistit v **odlučovači (lapači) ropných látek** vhodné velikosti a účinnosti (limit viz kapitola 5, ukazatel C₁₀ - C₄₀ ropné látky) odpadní vody s obsahem ropných látek z manipulačních ploch autoservisů, z myček aut s kapacitou 3 a více aut denně, stejně

předčištění vyžadují i dešťové vody z nezastřešených komunikací v prostoru čerpacích stanic pohonných hmot a nezastřešené odstavné plochy mechanismů s hydraulickými systémy.

- Je zakázáno přečerpávat nebo jinak přemísťovat zachycené závadné látky z lapače do veřejné kanalizace přímo nebo prostřednictvím kanalizační přípojky. Doklad o řádném vývozu závadné látky z lapače je vlastník kanalizační přípojky povinen předložit na vyžádání provozovateli nebo vlastníkovvi kanalizace.
- Výdejní plochy čerpacích stanic pohonných hmot nesmí být odkanalizovány do kanalizace pro veřejnou potřebu a musí být zastřešeny. Nesplnění této podmínky lze povolit jen ve zvláštních případech na základě písemného souhlasu provozovatele.
- Producent je povinen předčistit a **dezinfikovat** odpadní vody z infekčních provozů (zdravotnické zařízení I. kategorie) tak, aby choroboplodné zárodky byly zcela zneškodněny (ČSN 75 6406).
- Obsah chemických WC patří mezi zvláštní odpadní vody se znečištěním překračujícím standardní limity Kanalizačního řádu. Takové odpadní vody je možné vypouštět jen s písemným souhlasem a na základě dodatku ke smlouvě o odvádění odpadních vod a to pouze v případě, že je k dispozici dostatečná kapacita ČOV.
- Producenty odpadních vod, které k dodržení nejvyšší míry znečištění podle Kanalizačního řádu vyžadují předchozí čištění (mimo septiků a DČOV), provozovatel uvede v příloze Kanalizačního řádu.
- K vypouštění odpadních vod s obsahem **zvlášť nebezpečné závadné látky** musí být vždy vydáno povolení vodoprávního úřadu podle § 16 zák. č. 254/2001 Sb. Přičemž přípustné je pouze vypouštění odpadních vod se zbytkovým obsahem závadných látek, viz kapitola 4 a 5.
- Mimo odvádění odpadních vod řádným napojením na kanalizaci pro veřejnou potřebu existuje **možnost dovozu** obsahu septiků a žump či jiné **zvláštní odpadní vody**, eventuálně **čistírenského kalu přímo na ČOV**. Na tento způsob likvidace zvláštní odpadní vody však neexistuje právní nárok, závisí vždy na posouzení zatížení a režimu ČOV a musí být sjednán s provozovatelem samostatnou smlouvou. Cena je v těchto případech dána platným ceníkem služeb provozovatele.

3. A Základní hydrologické údaje, technický popis kanalizace a ČOV Kamenný Újezd

3.1. Základní hydrologické údaje Kamenný újezd:

Srážkový normál pro území kanalizační sítě = 650 mm/rok

Recipient – název toku: Plavnický (Bukovský) potok; ř.km = 2,0 ; čhp 1-06-02-0760-0-00

správce toku: Povodí Vltavy České Budějovice

3.2. Trubní sít'

Celková délka kanalizační sítě: 19,225 km

z toho jednotné: 18,348 km

z toho splaškové: 0,877 km

z toho potrubí výtlačné: 2,199 km

z toho gravitační: 17,026 km

0,625 km dešťová (provozovatelem je obec Kamenný Újezd či jiný provozovatel, neřeší tento KŘ)

Počet obyvatel 2176, z toho připoj. na kanalizaci 2009, z toho připoj. na ČOV 2009

Kanalizačních přípojek celkem: 647 Počet nepřipojených nemovitostí: cca 55

Rozsah kanalizační sítě - viz situace v příloze 4

3.3. Objekty na síti

- odlehčovací komory

	násobek ředění Q_{24}	poměr ředění
OK 1 Pod kolejemi	10	$(1+9) * Q_{24}$
OK 2 Plavnická	10	$(1+9) * Q_{24}$
OK 3 Pod Laznou	10	$(1+9) * Q_{24}$
OK ČOV	4	$(1+3) * Q_{24}$

Q_{24} = průměrný bezdeštný denní průtok včetně balastních vod

- čerpací stanice kanalizace

ČSK 1 Luční	$Q = 4,58$ l/s	$H = 9,82$ m	(v sestavě 1+1)
ČSK 2 Pod Laznou	$Q = 2-6$ l/s	$H = 33-48$ m	(v sestavě 1+1+1)
ČSK 3 Na Dolech	$Q = 4,3$ l/s	$H = 48,5$ m	(v sestavě 1+1+1)

3.4. Čistírna odpadních vod

Kamenný Újezd

Typ ČOV		mechanicko-biologická					
Stručný popis technologické linky (vč. parametrů)		Mechanický stupeň: lápak štěrku, strojně stírané česle Fontána s dopravníkem na odvod shrabků,na jejich obtoku hrubé ručně stírané česle, následuje vírový lapák písku LPB 800 Fortex doplněný separátorem písku Fontana Sp 250-5, následuje OK (před biologií) Biologický stupeň: rozdělovací objekt - nátok na 2 shodné linky v sestavě denitrifikace s vrtulovým míchadlem (2x 101,8 m ³), nitrifikace s osazeným jemnobublinným systémem provzdušňování dmychaným vzduchem (2 x 198,8 m ³) a dosazovací nádrž (2x 37,5 m ³), společná kalová jímka s recirkulací do rozdělovacího objektu před biologický stupeň Kalové hospodářství: z kalové jímky je po odsazení přebytečný kal dále čerpán do uskladňovací nádrže (64 m ³), kde dochází k aerobní stabilizaci, následně zahuštění na šnekovém lisu IEA PRESS SP-HF 04 Měrný objekt: na odtoku z ČOV - Parshallův žlab P2 s UTZ sondou					
		Rozhodnutí o povolení vypouštění vyčištěných odpadních vod		č.j. OOZP/1505-3/2021 Sou ze dne 17.03.2021 vydal: Magistrát města České Budějovice, Odbor OŽP			
		Kolaudační souhlas k užívání stavby		č.j. OOŽP/6148/2005/Kib ze dne 24.06.2005 vydal: Magistrát města České Budějovice, Odbor OŽP			
		Kapacita ČOV	Q ₂₄ (m3/den)	453			
			BSK5 (kg/den)	72			
ekvivalentní obyvatelé	1200						
Údaje o odtoku (vodohospodářské rozhodnutí)	Q (max.l/s, m ³ /měs a m ³ /rok)	10,3	20 000	200 000			
	BSK5 („p“/ „m“- mg/l a t/rok)	22	30	2,2			
	CHSK („p“/ „m“- mg/l a t/rok)	75	140	7,6			
	NL („p“/ „m“- mg/l a t/rok)	25	30	2,7			
	N-NH4 („p“/ „m“- mg/l a t/rok)	12	20	1,1			
	N-celk („ø“/ „m“- mg/l a t/rok)						
	P-celk („ø“/ „m“- mg/l a t/rok)						
Údaje o skutečném přítoku / odtoku (za minulé rok)		PŘÍTOK		ODTOK			
	Q (ø m ³ /den a m ³ /rok)	424,6	155 398				
	BSK5 (ø mg/l a t/rok)	98,000	15,229	3,583	0,557		
	CHSK (ø mg/l a t/rok)	295,833	45,972	31,833	4,947		
	NL (ø mg/l a t/rok)	132,667	20,616	4,892	0,760		
	N-NH4 (ø mg/l a t/rok)	46,667	7,252	6,500	1,010		
	N-celk (ø mg/l a t/rok)						
	P-celk (ø mg/l a t/rok)						

3. B Základní hydrologické údaje, technický popis kanalizace a ČOV Krasejovka

3.1. Základní hydrologické údaje:

Srážkový normál pro území kanalizační sítě = 650 mm/rok

Recipient – název toku: bezejmenný tok, IDVT 10242723; ř.km = 0,2 ; čhp 1-06-02-0390-2-00

správce toku: Povodí Vltavy České Budějovice

3.2. Trubní síť

Celková délka kanalizační sítě: 1,913 km

z toho jednotné: 1,913 km

z toho splaškové: 0 km

z toho potrubí výtlačné: 0 km

z toho gravitační: 1,913 km

Počet obyvatel 128, z toho připoj. na kanalizaci 98, z toho připoj. na ČOV 98

Kanalizačních přípojek celkem: 35 Počet nepřipojených nemovitostí: cca 10

Rozsah kanalizační sítě - viz situace v příloze 4

3.3. Objekty na síti

- **odlehčovací komory**

nejsou

- **čerpací stanice kanalizace**

nejsou

3.4. Čistírna odpadních vod

Krasejovka

Typ ČOV		mechanicko-biologická			
Stručný popis technologické linky (vč. parametrů)	OK Krasejovka Mechanický stupeň: strojně stírané jemné česle, ručně stírané česle, lapák písku, čerpací stanice na biologický stupeň ČSK ČOV Biologický stupeň: provzdušňovaná aktivační nádrž BIO CLEANER - BC 150 (54 m ³), čtvercová dosazovací nádrž (21,1 m ³) Kalové hospodářství: vratný kal je čerpán z dosazovací nádrže do nátokové části aktivace, přebytečný aktivovaný kal je řízeně přepouštěn do uskladňovací nádrže kalu (30 m ³), kalová jímka s aerobní stabilizací Měrný objekt: indukční průtokoměr SIEMENS SITRANS (2x) na přítoku na biologický stupeň (do aktivace)				
	Rozhodnutí o povolení vypouštění vyčištěných odpadních vod		č.j. OOZP/514/2019-6 Kub ze dne 01.04.2019 vydal: Magistrát města České Budějovice, Odbor OŽP		
	Kolaudační souhlas k užívání stavby		č.j. OOZP/12622/2021-4 Kub ze dne 14.12.2021 vydal: Magistrát města České Budějovice, Odbor OŽP		
	Kapacita ČOV	Q ₂₄ (m3/den)	45		
	BSK5 (kg/den)	9			
	ekvivalentní obyvatelé	150			
Údaje o odtoku (vodohospodářské rozhodnutí)	Q (max.l/s, m ³ /měs a m ³ /rok)	2	1 800	16 000	
	BSK5 („p“/ „m“ - mg/l a t/rok)	40	80	0,38	
	CHSK („p“/ „m“ - mg/l a t/rok)	150	220	1,71	
	NL („p“/ „m“ - mg/l a t/rok)	50	80	0,47	
	N-NH4 („ø“/ „m“ - mg/l a t/rok)				
	N-celk („ø“/ „m“ - mg/l a t/rok)				
	P-celk („ø“/ „m“ - mg/l a t/rok)				
Údaje o skutečném přítoku / odtoku (za minulý rok)		PŘÍTOK		ODTOK	
	Q (ø m ³ /den a m ³ /rok)	28,9	10 585		
	BSK5 (ø mg/l a t/rok)	236,667	2,505	2,833	0,030
	CHSK (ø mg/l a t/rok)	625,667	6,623	32,333	0,342
	NL (ø mg/l a t/rok)	655,000	6,933	7,367	0,078
	N-NH4 (ø mg/l a t/rok)				
	N-celk (ø mg/l a t/rok)				
	P-celk (ø mg/l a t/rok)				

4. Závadné látky - látky, které nejsou odpadními vodami a jejichž vniknutí do kanalizace musí být zabráněno

Orientační přehled nebezpečných látek dle přílohy č. 1 zákona č. 254/2001 Sb. o vodách, je uveden níže; zařazení do skupiny **zvláště nebezpečné látky** podléhá příloze č. 1 nařízení vlády č. 401/2015 Sb., o ukazatelích a hodnotách přípustného znečištění povrchových vod a odpadních vod, náležitostech povolení k vypouštění odpadních vod do vod povrchových a do kanalizací a o citlivých oblastech, v platném znění.

- minerální oleje a uhlovodíky ropného původu
- ředidla, organická rozpouštědla, nátěrové hmoty nebo jiné těkavé, výbušné a hořlavé látky
- koncentrované jedlé oleje nebo tuky (smažicí, fritovací a jiné)
- jedy a žíraviny
- koncentrované pokovovací lázně, jiné soli (posypové apod.)
- koncentrované silážní šťávy, statková a průmyslová hnojiva
- přípravky na ochranu rostlin a hubení škůdců – pesticidy
- organohalogenové sloučeniny a látky, které mohou tvořit takové sloučeniny ve vodním prostředí
- organofosforové sloučeniny
- organocínové sloučeniny
- látky vykazující karcinogenní, mutagenní nebo teratogenní vlastnosti ve vodním prostředí, nebo jeho vlivem
- rtuť a její sloučeniny
- kadmium a jeho sloučeniny
- syntetické látky, které se mohou vznášet, zůstávat v suspenzi nebo klesnout ke dnu, a které mohou zasahovat do jakéhokoliv užívání vod
- kyanidy
- látky radioaktivní nebo infekční v koncentrované formě
- látky intenzivně barevné
- látky s nadměrným zápachem či dusivé
- pevné předměty (zejména vlhčené ubrousky, hadry, plasty, láhve, obaly, provazy, injekční stříkačky apod.)

Z látek spadajících do výše uvedených kategorií je možné vypouštět do kanalizace pouze jejich zbytky obsažené např. v mycích nebo oplachových vodách, zbytky zachycené v odváděných srážkových vodách a podobně. Nejvyšší přípustné koncentrace jsou uvedeny v kapitole 5.

5. Standardní limity znečištění odpadních vod vypouštěných do kanalizace pro veřejnou potřebu

Ukazatel		limit [mg/l]	limity [g/den]
BSK₅	biochemická spotřeba kyslíku	400	
CHSK_{Cr}	chemická spotřeba kyslíku	800	
NL_{suš}	nerozpuštěné látky	300	
N-NH₄⁺	dusík amoniakální	60	
N_{celk}	dusík celkový	90	
P_{celk}	fosfor celkový	10	
RAS	rozpuštěné anorganické soli	2 000	
SO₄²⁻	sírany	400	
F⁻	fluoridy	25	
EL	extrahovatelné látky (tuky)	80	
C₁₀ - C₄₀	uhlovodíky - ropné látky	10	
PAL- A	tenzidy anionaktivní	10	
CN_{celk}⁻	kyanidy celkové	0,2	20
CN_{tox}⁻	kyanidy toxické	0,1	10
Hg	rtuť	0,02	2
Cu	měď	0,5	50
Ni	nikl	0,3	30
Cr	chrom celkový	0,3	30
Cr⁶⁺	chrom šestimocný	0,05	5
Pb	olovo	0,1	10
As	arzen	0,1	10
Zn	zinek	1,0	100
Cd	kadmium	0,05	5
T	teplota	40 °C	
pH	reakce vody	6,0 – 9,0	
Monocyklické aromatické uhlovodíky nehalogenované – suma (fenoly, benzen, ethylbenzen, toluen, xyleny, styren)		1,5	150
PAU Polycyklické aromatické uhlovodíky nehalogenované - suma (anthracen, benzoanthracen, benzo(a)fluoranthren, benzoperylen, benzopyren, fluoranthren, fenantren, chrysen, indeno(1,2,3-cd)pyren, naftalen, pyren)		0,05	5
AOX adsorbovatelné organicky vázané halogeny		0,2	20
Chlorované těkavé uhlovodíky alifatické - suma (mono-, di-, tri- a tetrachlor- methan-, -ethan či -ethen)		0,05	5
Monocyklické aromatické uhlovodíky halogenované – suma (mono-, di-, tri-, tetra-, penta-, hexa – chlorbenzen, chlorfenoly, trichlorfenol)		0,03	3
PCB polychlorované bifenylly - součet koncentrací šesti kongenerů		0,001	0,1

Výše uvedené hodnoty jsou závazné pro všechny producenty odpadních vod napojené na kanalizaci pro veřejnou potřebu, pokud nemají s jejím provozovatelem uzavřeny smluvně specifické, vyšší limity.

Sjednání specifických, vyšších limitů musí být řešeno doplněním a schválením Přílohy č. 1 Kanalizačního řádu a dodatkem ke smlouvě o odvádění odpadních vod. Provozovatel kanalizace pro veřejnou potřebu přitom takové vypouštění může umožnit jen tehdy, neohrozí-li to provoz ČOV a likvidaci čistírenských kalů. Sjednání specifických, vyšších limitů je spojeno s poplatkem za nadstandardní znečištění odpadních vod.

Kontrola jakosti odpadních vod producentů se provádí postupem dle odstavce 8.2.

6. Povinnosti producenta odpadních vod a provozovatele kanalizace pro veřejnou potřebu

6.1. Producent odpadních vod je povinen:

- řídit se ustanoveními tohoto kanalizačního řádu a dodržovat povinnosti plynoucí z obecně závazných právních předpisů a rozhodnutí vodoprávního úřadu
- předložit provozovateli kanalizace pro veřejnou potřebu na vyžádání situaci vnitřní kanalizace s vyznačením skladů a manipulačních objektů závadných látek (definice závadných látek viz bod 4) a oznámit mu každou změnu těchto skutečností
- umožnit provozovateli kanalizace pro veřejnou potřebu kontrolu a odběry vzorků vypouštěných odpadních vod.

6.2. Provozovatel kanalizace pro veřejnou potřebu je povinen:

- provozovat kanalizaci a ČOV v souladu s provozními řády, rozhodnutím vodoprávního úřadu a udržovat je v dobrém technickém stavu a v souladu a s příslušnými technickými normami.

7. Opatření při poruchách a haváriích

7.1. Provozovatel je povinen

- v případě havárie činit ihned opatření nutné k její lokalizaci a likvidaci
- je-li to možné, zabránit vniknutí závadných látek do povrchových vod
- vyrozumět orgány státní správy a organizace:
 - ❖ Magistrát města České Budějovice, odbor OŽP tel. **386 801 115**
 - ❖ Česká inspekce ŽP, odd. ochrany vod, Č.Budějovice tel. **731 405 133; 386 109 131**
 - ❖ Správce toku : Povodí Vltavy, závod HV, Č.Budějovice tel. **387 683 111**
 - ❖ Hasiči - **150** (tísňové volání)
 - ❖ Policie ČR - **158** (tísňové volání)

7.2. Producent je povinen zjistit-li, že do kanalizace vnikly závadné látky

- **oznámit** tuto skutečnost neprodleně **provozovateli kanalizace pro veřejnou potřebu** tj.
 - ČEVAK a.s., dispečink Č.B. tel. **800 120 112** (bezplatné)
 - ČEVAK a.s., provozní středisko **Budějovicko** mobil **724 057 343**
- okamžitě učinit potřebná opatření k zamezení následků havárie a jejímu šíření
- spolupracovat s provozovatelem při likvidaci následků havárie a plnit jeho pokyny

Veškeré činnosti vyvolané havárií a škody vzniklé při havárii zaviněné producentem odpadních vod jdou k tíži původci havárie.

8. Způsob kontroly odváděných odpadních vod

8.1 Určení množství odpadních vod

- a) Pro ty producenty, kteří jsou zásobováni pouze vodou z veřejného vodovodu, je pro stanovení množství odváděných odpadních vod směrodatná spotřeba vody z veřejného vodovodu.
- b) Ve zvláštních případech, kdy množství odváděných odpadních vod je jiné než množství vody dodané z vodovodu, nebo obsahují-li odpadní vody nebezpečné látky, je provozovatel kanalizace pro veřejnou potřebu oprávněn požadovat, aby producent na své náklady instaloval zařízení k měření množství odpadních vod, přičemž toto zařízení musí splňovat požadavky zákona č. 505/1990 Sb., o metrologii, v platném znění.
- c) Jestliže odběratel vodu dodanou vodovodem zčásti spotřebuje bez vypuštění do kanalizace a toto množství je prokazatelně větší než 30 m³ za rok, má právo na snížení fakturovaného množství odváděných odpadních vod; po ověření odpočtu dle technických podkladů dodaných producentem je pak pro fakturaci stočného uplatňováno snížené množství odpadní vody. V případě neshody při stanovení odpočtu se postupuje dle bodu b).
- d) Pokud producent vypouští do kanalizace pro veřejnou potřebu i vodu z jiných zdrojů než z vodovodu pro veřejnou potřebu (např. ze studny či povrchového odběru), stanoví se toto její množství dle postupu konkrétně dohodnutého s provozovatelem kanalizace, nebo podle měření. Pro studny zásobující jednotlivé nemovitosti určené pouze k bydlení se stanoví množství v závislosti na počtu zásobovaných osob, dle Směrných čísel roční potřeby vody (příloha vyhl. č. 428/2001 Sb.), které mohou být rozhodnutím obce upraveny, nebo podle měření vodoměrem, který musí splňovat požadavky zákona č. 505/1990 Sb., o metrologii, v platném znění.
- e) V případě, že jsou producentem vypouštěny do kanalizace pro veřejnou potřebu i srážkové vody, určuje se jejich množství dle § 31 vyhl. č. 428/2001 Sb., na základě podkladů o výměře a charakteru odvodňovaných ploch, které je provozovateli povinen poskytnout producent.
- f) Tam, kde jsou umístěny měrné objekty, musí k nim být umožněn přístup. Množství odpadních vod v těchto objektech měří producent a údaje předává provozovateli kanalizace pro veřejnou potřebu.

8.2 Stanovení jakosti odpadních vod

- a) Kontrola jakosti odpadních vod je zajišťována odběrem kontrolních vzorků a jejich analýzou provedenou výhradně oprávněnou laboratoří. Provozovatel kanalizace pro veřejnou potřebu je oprávněn, v některých případech viz dále, stanovit Dodatkem ke smlouvě o dodávce vody a odvádění odpadních vod povinnost producentů zajišťovat na vlastní náklady kontrolu jakosti svých odpadních vod. Jedná se zejména o producenty se zvláštními limity jakosti odpadních vod, producenty odpadních vod se zbytkovým obsahem zvlášť nebezpečných látek a producenty s předčištěním odpadních vod. Kontrola jakosti se v rozsahu analýz předepisuje pouze pro charakteristické ukazatele dle typu odpadních vod a v četnosti odběru vzorků, která je přiměřená ročnímu objemu producentem vypouštěných odpadních vod. Výsledky analýz je producent povinen předávat do 30 dnů ode dne odběru provozovateli kanalizace.
- b) Není-li stanoveno jinak, je pro kontrolu producentů směrodatný dvouhodinový směsný vzorek, získaný sléváním 8 dílčích vzorků stejného objemu v intervalu 15 minut. Vzorek musí být odebrán v průběhu hlavní pracovní směny. Producent odpadních vod je povinen umožnit provozovateli kanalizace pro veřejnou potřebu odběry jeho kontrolních vzorků vypouštěných vod a kontrolu těch částí provozu, které mají vliv na jakost odpadních vod.
- c) U producentů odpadní vody se specifickými limity je pro kontrolu směrodatný směsný vzorek; doba slévání se řídí délkou pracovní směny a má být stanovena s ohledem na možné změny jakosti odpadní vody v průběhu celého pracovního cyklu. To mimo jiné znamená, kde je akumulace, která zachycuje a vyrovnává rozdílnou kvalitu odpadní vody v průběhu pracovního cyklu, lze dobu odběru zkrátit případně až na prostý vzorek.

9. Omezení ve vypouštění a odvádění odpadních vod

- 9.1** Provozovatel je oprávněn přerušit nebo omezit odvádění odpadních vod bez předchozího upozornění jen v případech živelní pohromy, při havárii kanalizace nebo kanalizační přípojky nebo při možném ohrožení zdraví lidí nebo majetku.
- 9.2** Provozovatel je oprávněn přerušit nebo omezit odvádění odpadních vod do doby, než pomine důvod přerušení nebo omezení:
- a) při provádění plánovaných oprav, udržovacích a revizních prací,
 - b) může-li kanalizace ohrozit zdraví a bezpečnost osob a způsobit škodu na majetku,
 - c) neumožní-li odběratel provozovateli přístup k přípojce nebo zařízení vnitřní kanalizace podle podmínek uvedených ve smlouvě,
 - d) bylo-li zjištěno neoprávněné připojení kanalizační přípojky,
 - e) neodstraní-li odběratel závady na kanalizační přípojce nebo na vnitřní kanalizaci zjištěné provozovatelem ve lhůtě jím stanovené, která nesmí být kratší než 3 dny,
 - f) při prokázání neoprávněného vypouštění odpadních vod,
 - g) v případě prodlení odběratele s placením podle sjednaného způsobu úhrady stočného po dobu delší než 30 dnů.
- 9.3** V případě přerušení nebo omezení odvádění odpadních vod podle odstavce 9. 2. písm. b) až g) je provozovatel povinen toto oznámit odběrateli alespoň 3 dny předem; přerušení nebo omezení odvádění odpadních vod podle odstavce 9. 2. písm. a) je provozovatel povinen oznámit odběrateli alespoň 15 dnů předem, současně s oznámením doby trvání provádění plánovaných oprav, udržovacích nebo revizních prací.
- 9.4** V případě přerušení nebo omezení odvádění odpadních vod podle odstavce 9. 1. nebo odstavce 9. 2. písm. a) je provozovatel oprávněn stanovit podmínky tohoto přerušení nebo omezení a je povinen zajistit náhradní odvádění odpadních vod v mezích technických možností a místních podmínek.
- 9.5** Provozovatel je povinen neprodleně odstranit příčinu přerušení nebo omezení odvádění odpadních vod podle odstavce 9. 1. nebo odstavce 9. 2. písm. a) a bezodkladně obnovit odvádění odpadních vod.
- 9.6** V případě, že k přerušení nebo omezení odvádění odpadních vod došlo podle odstavce 9. 2. písmen c) až g), hradí náklady s tím spojené odběratel.

10. Přílohy

1. a) Seznam producentů odpadních vod se zvláštními limity pro vypouštění do kanalizace
b) Zvláštní odpadní vody dovážené na objekt ČOV Kamenný Újezd
2. a) Seznam producentů odpadních vod se zbytkovým obsahem zvlášť nebezpečných látek
b) Seznam producentů odpadních vod s předčištěním do výše standardních limitů dle kapitoly 5.
3. a) Rozhodnutí o povolení k vypouštění odpadních vod z ČOV Kamenný Újezd
b) Rozhodnutí o povolení k vypouštění odpadních vod z ČOV Krasejovka
4. Situace veřejné kanalizace

Příloha č. 1

a. Seznam producentů odpadních vod se zvláštními limity pro vypouštění do kanalizace

<i>producent - zdroj (typ předčištění)</i>	<i>adresa napojení</i>	<i>limit pro ukazatel</i>	<i>maximální koncentrace (mg/l)</i>
nejdou			

b. Zvláštní odpadní vody dovážené na objekt ČOV Kamenný Újezd

V souladu s tímto KŘ mohou být na ČOV dováženy zvláštní odpadní vody (dále jen ZOV), jejichž kvalita přesahuje standardní limity dle kapitoly 5. Složení ZOV musí odpovídat následujícímu popisu jejich původu:

- obsah žump, septiků
- kalové vody – kal z malých ČOV bez kalové koncovky
- průsakové vody ze skládek
- odpadní vody z čištění kanalizace, dešťových stok a uličních vpustí
- drenážní vody z výkopů stavebních prací.

Na tento způsob likvidace ZOV však neexistuje právní nárok, závisí vždy na posouzení zatížení a režimu ČOV a musí být sjednán s provozovatelem na základě samostatné smlouvy nebo objednávky.

Příloha č. 2

a. Seznam producentů odpadních vod se zbytkovým obsahem zvlášť nebezpečných látek (příl.č.1 nař. vlády č.401/2015 Sb.) do výše standardních limitů kanalizačního řádu dle kapitoly 5.

<i>producent - zdroj</i>	<i>adresa napojení</i>	<i>charakter. ukazatel</i>	<i>typ předčištění</i>
MDDr. Monika Ševčíková (MS Dental s.r.o.)	Náměstí 220	rtuť Hg	OA

b. Seznam producentů odpadních vod s předčištěním (k zachycení závadných látek do výše standardních limitů kanalizačního řádu dle kapitoly 5).

<i>producent - zdroj</i>	<i>adresa napojení</i>	<i>charakter. ukazatel</i>	<i>typ předčištění</i>
Základní škola - kuchyně	Plavnická 300	EL (tuky)	LT
Mateřská škola - kuchyně	Budovatelská 301	EL (tuky)	LT
Restaurace RYCHTA - kuchyně	Náměstí 416	EL (tuky)	LT
Restaurace Bartochov - kuchyně	Krasejovka 18	EL (tuky)	LT
Hostinec u Lieblů	Budějovická 64	EL (tuky)	podlimitní (nevaří)
GASTRO PRODUCTION s.r.o. - jídelna s výdejem	Zemědělská 500	EL (tuky)	podlimitní (<25 j/d)
MK Autoservis	Budějovická 21	$C_{10} - C_{40}$ (rop.l.)	podlimitní (<2 auta/d)
ČS PH PLETKA	Budějovická 499	$C_{10} - C_{40}$ (rop.l.)	mimo kanalizaci

Příloha č. 3



Magistrát města České Budějovice
Odbor ochrany životního prostředí
nám. Přemysla Otakara II, č. 1/1



digitálně podepsal:
Kyrian Radek Ing.
17.03.2021 14:40
cert: PostSignum Qualified CA 4
sn: 1 53 3E 22

Magistrát města České Budějovice
Odbor ochrany životního prostředí

nám. Př. Otakara II. 1/1
370 92 České Budějovice

Dle rozdělovníku

<http://www.c-budejovice.cz>

Značka: OOZP/1505/2021 Sou
Č. j.: OOZP/1505-3/2021 Sou

Vyřizuje: Ing. Soukupová
Tel.: 386 801 112

E-mail: soukupovami@c-budejovice.cz

Datum:
17.3.2021

ROZHODNUTÍ

změna povolení k nakládání s vodami

Výroková část:

Magistrát města České Budějovice, odbor ochrany životního prostředí, jako vodoprávní úřad příslušný podle § 106 zákona č. 254/2001 Sb., o vodách a o změně některých zákonů, ve znění pozdějších předpisů (dále jen "vodní zákon"), a podle § 11 zákona č. 500/2004 Sb., správní řád, ve znění pozdějších předpisů, ve vodoprávním řízení posoudil žádost o změnu povolení k nakládání s vodami – k vypouštění odpadních vod do vod povrchových, kterou dne 8.2.2021 podal žadatel

ČEVAK a.s., se sídlem Severní 2264/8, 370 10 České Budějovice, IČO: 60849657

(dále jen "žadatel"), a na základě tohoto posouzení podle § 12 odst. 2 a 4 vodního zákona

p o v o l u j e

změnu platného povolení k vypouštění odpadních vod do vod povrchových z čistírny odpadních vod Kamenný Újezd na pozemku p. č. 2681/9 v katastrálním území Kamenný Újezd - do drobného vodního toku Bukovského (Plavnického) potoka, IDVT 10278422, č. h. p. 1-06-02-0760-0-00, v ř. km 2,0, útvar povrchových vod HVL_0370 Malše od Stropnice po ústí do toku Vltavy, určení místa vypouštění odpadních vod v souřadnicovém systému S-JTSK: X = 1175306 Y = 757778, která spočívá:

v prodloužení doby platnosti povolení **do 31.12.2030**, zpřesnění identifikačních údajů o místě vypouštění (viz výše) a doplnění průměrného množství vypouštěných odpadních vod

prům. l/s	max. l/s	max. m ³ /měs.	max. tis. m ³ /rok
6,3	10,3	20 000	200

Tímto rozhodnutím se mění příslušná výroková část rozhodnutí Magistrátu města České Budějovice, odboru ochrany životního prostředí, ze dne 17.6.2011, č.j.: OOŽP/4388/2011/Stu, ve znění opravného rozhodnutí ze dne 30.6.2011, č.j.: OOŽP/4388/2011/Stu. Ostatní části výroku uvedeného rozhodnutí zůstávají v platnosti.

Odůvodnění:

Dne 8.2.2021 podal žadatel žádost o změnu povolení k nakládání s vodami – k vypouštění odpadních vod do vod povrchových. Uvedeným dnem bylo zahájeno vodoprávní řízení.

Vodoprávní úřad oznámil písemností ze dne 1.3.2021, č.j.: OOZP/1505-2/2021 Sou, zahájení řízení a upozornil účastníky řízení a dotčené orgány, že rozhodne nejdříve po 10 dnech ode dne doručení tohoto oznámení. Do doby vydání rozhodnutí nebyly ze strany účastníků řízení ani ze strany dotčených orgánů vzneseny žádné připomínky k zahájenému řízení.

Vodoprávní úřad přezkoumal předloženou žádost, projednal ji s účastníky řízení a dotčenými orgány a zjistil, že jejím uskutečněním nebudou ohroženy zájmy chráněné vodním zákonem, stavebním zákonem a souvisejícími předpisy. Vodoprávní úřad proto rozhodl, jak je uvedeno ve výroku rozhodnutí, za použití ustanovení právních předpisů ve výroku uvedených.

Poučení účastníků:

Proti tomuto rozhodnutí se lze odvolat do 15 dnů ode dne jeho oznámení ke Krajskému úřadu Jihočeského kraje se sídlem v Českých Budějovicích, odboru životního prostředí, zemědělství a lesnictví, podáním učiněným u zdejšího správního orgánu.

Odvolání se podává s potřebným počtem stejnopisů tak, aby jeden stejnopis zůstal správnímu orgánu a aby každý účastník dostal jeden stejnopis. Nepodá-li účastník potřebný počet stejnopisů, vyhotoví je správní orgán na náklady účastníka. Odvoláním lze napadnout výrokovou část rozhodnutí, jednotlivý výrok nebo jeho vedlejší ustanovení. Odvolání jen proti odůvodnění rozhodnutí je nepřípustné.

Ing. Svatopluk Mika
vedoucí odboru ochrany životního prostředí

Obdrží:Účastníci řízení

ČEVAK a.s., Severní 8/2264, 370 10 České Budějovice
Povodí Vltavy, Litvínovická 5, 371 21 České Budějovice

Na vědomí:

Obec Kamenný Újezd, Náměstí 220, 373 81 Kamenný Újezd



Magistrát města České Budějovice

odbor ochrany životního prostředí
nám. Přemysla Otakara II, č. 1, 2

Magistrát města České Budějovice
Ing. Svatopluk Mika
Odbor ochrany životního prostředí
Nám. Přemysla Otakara II, č. 1, 2
370 92 České Budějovice

Internet: <http://www.c-budejovice.cz/>

Značka:
OOŽP/4388/2011/Stu

Vyřizuje:
Šturmová, DiS.

Tel.:
386 801 122

E-mail:
sturmovaj@c-budejovice.cz

Datum:
30.6.2011

Opravné rozhodnutí

Odbor ochrany životního prostředí Magistrátu města České Budějovice podle § 106 zák.č. 254/2001 Sb. o vodách a změně některých zákonů (vodní zákon), ve znění pozdějších předpisů, vydal na základě výsledku vodoprávního řízení povolení k vypouštění odpadních vod do vod povrchových z čistírny odpadních vod Kamenný Újezd na pozemku p.č. 2681/9, k.ú. Kamenný Újezd, Obci Kamenný Újezd, Náměstí 220, 373 81 Kamenný Újezd, IČ: 002 45 062, zastoupená na základě plné moci společností ČEVAK a.s., Severní 8, 370 10 České Budějovice, IČ: 608 49 657 pod č.j. OOŽP/4388/2011/Stu dne 17.6.2011.

Zdejší správní orgán podle ust. § 115 odst.1 vodního zákona a ust. § 70 zákona č. 500/2004 Sb., správní řád, ve znění pozdějších předpisů, rozhodl v řízení zahájeném z moci úřední o opravě zřejmých nesprávností ve výrokové části rozhodnutí ze dne 17.6.2011 pod č.j. OOŽP/4388/2011/Stu ve věci vypouštění odpadních vod do vod povrchových z čistírny odpadních vod Kamenný Újezd.

Původní text ve výroku rozhodnutí byl:

Tímto povolením zaniká původní povolení k vypouštění odpadních vod z čistírny odpadních vod Kamenný Újezd č.j.: 4450/02-231/Mič ze dne 1.10.2002, jeho část A).

Na dobu určitou do 30.6.2021.

Opravený text výroku tohoto rozhodnutí zní:

Původní povolení k vypouštění odpadních vod z čistírny odpadních vod Kamenný Újezd č.j.: 4450/02-231/Mič ze dne 1.10.2002, jeho část A) je stále v platnosti do vypršení jeho lhůty tj.:31.12.2011.

Na dobu určitou do 1.1.2022.

Rozhodnutí č.j.: OOŽP/4388/2011/Stu ze dne 17.6.2011 je platné od 1.1.2012.

V ostatních bodech zůstává text nezměněn.

Odůvodnění

Z průběžné kontroly zdejší správní orgán zjistil chybu ve výroku rozhodnutí –stavební povolení a povolení k vypouštění odpadních vod do kanalizace a proto přistoupil k opravnému rozhodnutí a to bezodkladně. Odbor ochrany životního prostředí Magistrátu města České Budějovice provedl opravu rozhodnutí a současně o tom vyrozumívá všechny účastníky řízení.

Poučení o odvolání

Proti tomuto rozhodnutí může ve smyslu § 70 správního řádu účastník řízení, který jim může být přímo dotčen, podat podle ust. § 83 odst. 1 správního řádu odvolání, ve lhůtě 15 dnů ode dne jeho oznámení ke Krajskému úřadu – Jihočeský kraj podáním učiněným u Magistrátu města, Odboru ochrany životního prostředí.

Ing. Svatopluk Mika
vedoucí odboru ochrany životního prostředí
Magistrát města České Budějovice

Obdrží:

Účastníci řízení: (dodejky)

1. ČEVAK a.s., Severní 8, 370 10 České Budějovice
2. Povodí Vltavy s.p., Litvínovická 5, 371 21 Č. Budějovice

Na vědomí:

1. Obec Kamenný Újezd, Náměstí 220, 373 81 Kamenný Újezd

**Magistrát města České Budějovice**Odbor ochrany životního prostředí
nám. Přemysla Otakara II., č. 1, 2Magistrát města České Budějovice
Ing. Svatopluk Mika
Odbor ochrany životního prostředí
nám. Přemysla Otakara II., č. 1, 2
370 92 České Budějovice

dle rozdělovníku

Internet: <http://www.c-budejovice.cz>Značka:
OOŽP/4388/2011/StuVyřizuje:
Šturmová, DiS.Tel.:
386 801 122E-mail:
sturmovaj@c-budejovice.czDatum:
17.6.2011**ROZHODNUTÍ**

Magistrát města České Budějovice, odbor ochrany životního prostředí jako příslušný vodoprávní úřad podle ustanovení § 11 zákona č. 500/2004 Sb., správní řád, ve znění pozdějších předpisů (dále jen správní řád), ustanovení § 106 zákona č. 254/2001 Sb., o vodách a o změně některých zákonů (vodní zákon), ve znění pozdějších předpisů (dále jen vodní zákon)

u d ě l u j e

Obci Kamenný Újezd,
Náměstí 220, 373 81 Kamenný Újezd, IČ: 002 45 062

zastoupené na základě plné moci
společností ČEVAK a.s., Severní 8, 370 10 České Budějovice, IČ: 608 49 657

p o v o l e n í

k vypouštění odpadních vod do vod povrchových z čistírny odpadních vod Kamenný Újezd na pozemku p.č. 2681/9, k.ú. Kamenný Újezd podle ust. § 8 odst.1 písm. c) vodního zákona – recipientem je Plavnický potok, čhp 1-06-02-076, skutečně napojených ekvivalentních obyvatel je 807 EO, na dobu určitou do 30.6.2021

v množství (Q):

roční (tis.m ³ .rok ⁻¹)	200,0
max.za měsíc (tis.m ³ .měs. ⁻¹)	20
max. za sekundu (l.s ⁻¹)	10,3

v kvalitě:

Ukazatel	„p“ –hodnota [mg/l]	„m“ –hodnota [mg/l]	Roční bilance [t/rok]
BSK ₅	22	30	2,20
CHSK _{Cr}	75	140	7,60
NL	25	30	2,70
N-NH ₄	12	20	1,10

Emisní standardy - hodnoty „m“ - jsou nepřekročitelnými hodnotami, emisní standardy „p“ se považují za dodržené, jestliže míra jejich překročení nepřesáhne hodnoty uvedené v příloze č. 5 Nařízení vlády č. 61/2003 Sb. ve znění nařízení vlády č. 229/2007 Sb.

Tímto povolením zaniká původní povolení k vypouštění odpadních vod z čistírny odpadních vod Kamenný Újezd č.j.: 4450/02-231/Mič ze dne 1.10.2002, jeho část A).

Toto povolení se ve smyslu ust. § 9 odst. (1) vodního zákona uděluje za předpokladu splnění těchto podmínek a povinností:

- Kontrola vypouštěných odpadních vod bude prováděna 12x ročně vzorkem typu A (dvouhodinový směsný vzorek získaný sléváním 8 dílčích vzorků stejného objemu v intervalu 15 minut) – na odtoku z ČOV.
- Měření objemu odpadní vody bude prováděno monitorováním Parshallův žlab P2 s ÚV sondou. Kvalita vypouštěné vody bude prováděna odběrem vzorků, které budou odebírány na odtoku z ČOV.
- Rozbory odpadní vody budou prováděny metodami pro rozbor odpadních vod, na základě kterých je laboratoř držitelem platného osvědčení o akreditaci nebo osvědčení o správné činnosti laboratoře.
- Výsledky rozborů budou archivovány u vlastníka stavby (provozovatele) pro případnou kontrolu.
- Odběry odpadních vod budou prováděny rovnoměrně v průběhu roku a nebudou prováděny za neobvyklých situací.

Odůvodnění:

Odbor ochrany životního prostředí Magistrátu města České Budějovice obdržel dne 16.5.2011 žádost zmocněného zástupce Obce Kamenný Újezd – společnost ČEVAK a.s., Severní 8,370 10 České Budějovice, o vydání povolení k vypouštění odpadních vod do vod povrchových z čistírny odpadních vod Kamenný Újezd do recipientu – Plavnický potok. Tímto povolením zaniká původní povolení k vypouštění odpadních vod z čistírny Kamenný Újezd č.j.: 4450/02-231/Mič ze dne 1.10.2002, jeho část A).

Zdejší správní orgán povoluje ve smyslu ust. § 9 vodního zákona vypouštění odpadních vod na omezenou dobu s výše uvedenými podmínkami a limity.

Na základě žádosti zmocněného žadatele vyhovuje vodoprávní úřad žádosti a stanovuje dobu vypouštění odpadních vod do vod povrchových na dobu 10 let (tj. do 30.6.2021).

S přihlédnutím k tomu, že řešení navrhované žadatelem je technicky i ekonomicky odůvodněné a podle výsledku vodoprávního řízení nejsou ohrožené ani poškozené vodohospodářské a veřejné zájmy a práva jiných, vyhovuje vodoprávní úřad žádosti investora a rozhodl tak, jak je uvedeno ve výroku.

Poučení o odvolání:

Proti tomuto rozhodnutí je možno se odvolat, a to do 15 dnů ode dne jeho doručení, ke Krajskému úřadu pro Jihočeský kraj v Českých Budějovicích, podáním učiněným u Odboru ochrany životního prostředí Magistrátu města České Budějovice.

Ing. Svatopluk Mika

vedoucí odboru ochrany životního prostředí

Obdrží:

Účastníci řízení: (dodejky)

1. ČEVAK a.s., Severní 8, 370 10 České Budějovice
2. Povodí Vltavy s.p., Litvínovická 5, 371 21 Č. Budějovice

Na vědomí:

1. Obec Kamenný Újezd, Náměstí 220, 373 81 Kamenný Újezd



Magistrát města České Budějovice

Odbor ochrany životního prostředí
nám. Přemysla Otakara II. 1/1



digitálně podepsal:
Mika Svatopluk Ing.
02.04.2019 8:17
cert: PostSignum Qualified CA 2
sn: 38 0 8B

Magistrát města České Budějovice
Odbor ochrany životního prostředí
nám. Přemysla Otakara II. 1/1
370 92 České Budějovice

Viz rozdělovník:

Internet: <http://www.c-budejovice.cz>

Značka: OOZP/514/2019 Kub
Č. j.: OOZP/514/2019-6 Kub

Vyřizuje:
Ing. Kubešová Jana

Tel.:
386 801 122

E-mail:
kubesovaj@c-budejovice.cz

Datum:
01.04.2019

ROZHODNUTÍ

SPOLEČNÉ POVOLENÍ A POVOLENÍ K NAKLÁDÁNÍ

Výroková část:

Odbor ochrany životního prostředí Magistrátu města České Budějovice, jako vodoprávní úřad příslušný podle § 106 zákona č. 254/2001 Sb., o vodách a o změně některých zákonů (vodní zákon), ve znění pozdějších předpisů (dále jen "vodní zákon"), a speciální stavební úřad příslušný podle § 15 odst. 4 vodního zákona a § 15 odst. 1 zákona č. 183/2006 Sb., o územním plánování a stavebním řádu (stavební zákon), ve znění pozdějších předpisů (dále jen "stavební zákon"), ve společném územním a stavebním řízení (dále jen "společné řízení") posoudil podle § 94o stavebního zákona žádost o vydání společného povolení, kterou dne 10.01.2019 podala

Obec Kamenný Újezd, IČO 00245062, Náměstí 220, 373 81 Kamenný Újezd,
kteřou zastupuje EKO EKO s.r.o., IČO 25184750, Senovážné nám. 1/240, 370 01 České Budějovice

(dále jen "žadatel"), a na základě tohoto posouzení:

- I. Podle § 94p odst. 1 stavebního zákona a § 13a vyhlášky č. 503/2006 Sb., o podrobnější úpravě územního rozhodování, územního opatření a stavebního řádu

s ch v a l u j e s t a v e b n í z á m ě r

na stavbu:

KRASEJOVKA - čistírna odpadních vod

(dále jen "stavba") na pozemcích parc. č. 534/3, 538/4, 538/5, 538/7, 538/12 (vznik z 538/7), 538/14 (vznik z 538/7), 538/15 (vznik z 538/5), 545, 884/1, 918/4, 918/5, 918/6, 918/7, 920/1, 926, 949/3, 980/1 v katastrálním území Krasejovka, čhp 1-06-02-0390-2-00, hydrogeologický rajón 6310, orientační souřadnice ČOV v systému S-JTSK jsou: X=1177516.86, Y=758721.55.

Stavební objekty, které vodoprávní úřad ve společném řízení umísťuje:

SO 01 – Kanalizace – stávající jednotná kanalizace osady Krasejovka bude na dvou místech podchycena novým úsekem kanalizačního sběrače vedeným od vodní nádrže na návsi v souběhu se stávajícím zatrubněným vodním tokem, dále protlakem pod silnicí I. třídy České Budějovice – Kaplice, následně prostorem mezi restaurací a rybníčkem kde u hranice pozemku bude vybudována odlehčovací komora.

Nová kanalizace je navržena v délce 842 m, odlehčovací komora a odlehčovací stoka v délce 17,0 m s výústním objektem do stávajícího rybníčku, obtok ČOV- 35,0 m a bezpečnostní přepad délky 23 m, na trase je navržena přípojka v délce 1 m pro připojení penzionu Bartochov.

SO 02 – ČOV – čistírna odpadních vod bude pracovat jako mechanicko-biologická. Objekt ČOV sestává z podzemní železobetonové sestavy nádrží a nadzemní části, která sestává ze zděné části s podlahou. Uvnitř bude umístěna dmychárna s otevřeným prostorem nad částí aktivační nádrže a nad dosazovací nádrží. Dále je zde navržena samostatná provozní místnost. Skeletová konstrukce hrubého předčištění (přístřešek) se nachází půdorysně nad česlovým žlabem s obtokem a zastropeným lapákem písku a čerpací stanicí. Pro zděný objekt i přístřešek je navržena společná valbová střecha o sklonu 30°.

SO 03 – Oplocení ČOV – jedná se o oplocení areálu ČOV včetně instalace vjezdových dvoukřídlových typových systémových otočných vrat a vstupní typové branky. Celková délka oplocení včetně vrat a branky: 58 m, výška oplocení 2 m.

SO 04 – Komunikace a zpevněné plochy – zpevněné plochy vozovky jsou navrženy v šířce 3,5 m a budou tvořeny asfaltovým betonem. Vozovka bude z čelní strany objektu ČOV lemována chodníkovou plochou šířky 2,0 m. Chodníková plocha bude tvořena betonovou zámkovou dlažbou a bude vyvýšena nad povrch vozovky 0,1 m. Po zbylých stranách bude vozovka lemována nezpevněnou šterkovou krajnicí šířky 0,30m. V místě obratiště dojde ke zpevnění vozovky v šířce 5,0 m a v předpokládané délce 12,0 m. Zpevněná plocha příjezdové komunikace bude navazovat na veřejnou komunikaci. Navržená příjezdová komunikace bude sloužit k dopravní obsluze ČOV.

SO 05 – Přípojka NN – kabelový výkop bude řešen dle ČSN 33 2000-5-52, jedná se o kabel CYKY-J 4x16 v délce cca 80 m a kabel CYKY-J 3x1,5 v délce cca 10 m.

II. Stanoví podmínky pro umístění stavby:

1. Stavba bude umístěna v souladu s grafickou přílohou rozhodnutí, která obsahuje výkres současného stavu území v měřítku katastrální mapy se zakreslením stavebního pozemku, požadovaným umístěním stavby, s vyznačením vazeb a vlivů na okolí, zejména vzdáleností od hranic pozemku a sousedních staveb.
2. Budou dodrženy podmínky ochrany technické infrastruktury uvedené ve vyjádření správců jednotlivých sítí.
3. Závazné stanovisko orgánu územního plánování bylo vydáno dne 07.01.2019 zn. OÚP/2018/O-2925/Vá-Mř.
4. Budou dodrženy podmínky ze Závazného stanoviska stavebního úřadu Magistrátu města České Budějovice ze dne 09.01.2019 zn. SU/7605/2018 Kv. Podmínky:
 - Dokončená stavba kanalizační přípojky na objektu SO 01 – Kanalizace, jako stavba uvedená v § 103 odst. 1 písm. e) bodu 10 stavebního zákona, lze užívat bez jakéhokoli opatření stavebního úřadu. Stavebník zajistí, aby byly před započítáním užívání provedeny a vyhodnoceny zkoušky a měření předepsané zvláštními právními předpisy.
 - Dokončenou stavbu SO 04 – komunikace a zpevněné plochy lze využívat jen na základě kolaudačního souhlasu. Stavebník je podle § 122 stavebního zákona povinen podat žádost o jeho vydání, která musí obsahovat náležitosti a přílohy dle § 18i vyhlášky č. 503/2006 Sb., o podrobnější úpravě územního rozhodování, územního opatření a stavebního řádu, ve znění pozdějších předpisů a přílohy č. 12, části A a B, k této vyhlášce.
5. Při stavbě budou dodržena ust. vyhlášky č. 268/2009 Sb., o technických požadavcích na stavby, upravující požadavky na provádění staveb, včetně příslušných normových hodnot stanovených ČSN a technické požadavky na výrobky stanovené zákonem č. 22/1997 Sb., o technických požadavcích na výrobky a o změně a doplnění některých zákonů.
6. Před zahájením stavebních (výkopových) prací bude provedeno přesné vytýčení všech podzemních inženýrských sítí v místě dotčeném stavbou a současně budou učiněna opatření zabráňující jejich poškození. V případě dotčení podzemních vedení budou tyto práce prováděny za příslušného dozoru

příslušných správců těchto vedení a provedena kontrola před záhozem. O převzetí bude proveden zápis do stavebního deníku.

7. Staveniště bude vhodným způsobem označeno, vyžaduje-li to bezpečnost osob, ochrana majetku či jiný veřejný zájem. Výkopy (překopy) budou vybaveny bezpečnými přechody a přejezdy, které umožní přístup a příjezd na přilehlé stavby a pozemky. V nočních hodinách a za snížené viditelnosti bude staveniště řádně osvětleno.
8. Štítek "STAVBA POVOLENA" bude viditelně umístěn po celou dobu stavby. Štítek bude až do kolaudace stavby vhodným způsobem chráněn před povětrnostními vlivy.
9. Vlastníci sousedních dotčených pozemků budou v dostatečném předstihu informováni o zahájení stavebních prací. Staveniště se musí zařídit a uspořádat tak, aby se stavba mohla řádně a bezpečně provádět. Veřejná prostranství a pozemní komunikace se pro staveniště smí použít jen ve stanoveném nezbytném rozsahu a době. Po ukončení jejich užívání jako staveniště musí být uvedeny do původního stavu.

III. Podle § 15 vodního zákona

vydává stavební povolení

ke stavbě vodního díla:

KRASEJOVKA - čistírna odpadních vod

(dále jen "stavba") na pozemcích parc. č. 534/3, 538/4, 538/5, 538/7, 538/12 (vznik z 538/7), 538/14 (vznik z 538/7), 538/15 (vznik z 538/5), 545, 884/1, 918/4, 918/5, 918/6, 918/7, 920/1, 926, 949/3, 980/1 v katastrálním území Krasejovka, čhp 1-06-02-0390-2-00, hydrogeologický rajón 6310, orientační souřadnice ČOV v systému S-JTSK jsou: X=1177516.86, Y=758721.55.

Údaje o předmětu rozhodnutí: návrh řeší vybudování nové obecní čistírny odpadních vod. Dále řeší podchycení stávající jednotné kanalizace novým kanalizačním sběračem. Účelem realizované stavby bude zajištění odvodu a likvidace splaškových odpadních vod ze stávajících objektů bydlení. Vyčištěné odpadní vody z ČOV budou odváděny do bezejmenného drobného vodního toku IDVT 10242723.

SO 01 – Kanalizace – stávající jednotná kanalizace osady Krasejovka bude na dvou místech podchycena novým úsekem kanalizačního sběrače vedeným od vodní nádrže na návsi v souběhu se stávajícím zatrubněným vodním tokem, nová kanalizace povede dále protlakem pod silnicí I. třídy České Budějovice – Kaplice, následně prostorem mezi restaurací a rybníčkem, kde u hranice pozemku bude vybudována odlehčovací komora. Nová kanalizace je navržena v délce 842 m a bude zhotovena z žebrovaného potrubí PP, minimální kruhová tvrdost potrubí bude SN 10 kN/m². Je navržena odlehčovací komora včetně odlehčovací stoky dlouhé 17,0 m s výústním objektem do stávajícího rybníčka, obtok ČOV- 35,0 m a bezpečnostní přepad délky 23 m. Provedení kanalizace, kanalizačních šachet a uložení potrubí – viz projektová dokumentace.

Potrubí PP DN300	- 202,5 m
Potrubí PP DN250	- 639,5 m
Protlak Be DN500	- 22,0 m
Chráníčka PP DN400	- 14,5 m
Přípojka pro penzion „Bartochovo“ PP DN200	- 1,0 m
Odlehčovací stoka PP DN300	- 35,0 m
Obtok ČOV PP DN300	- 17,0 m

Bezpečnostní přepad PP DN300

- 23,0 m

Revizní kanalizační šachty na kanalizaci jsou navrženy prefabrikované z betonových dílců o průměru ve spodní části 1000 mm. Šachty jsou navrženy vodotěsné a budou kryty litinovými poklopy z tvárné litiny D 400 do vozidlových komunikací.

Odlehčovací komora (OK) je navržena jako podzemní železobetonový objekt o vnitřních půdorysných rozměrech 1,8x1,1 m. Vstup do OK bude opatřen litinovým poklopem třídy D400 a kramlovými stupadly s PE povlakem. V terénu bude OK označena signální tyčí.

Vyústění objekt z OK je vyústěn do stávajícího rybníčka. Pruh podél eliptického kraje potrubí v šíři nejméně v šíři nejméně 1 m po celém obvodu

SO 02 – ČOV – čistírna odpadních vod bude pracovat jako mechanicko-biologická zakrytá nadzemním objektem. Objekt ČOV sestává z podzemní železobetonové sestavy nádrží a nadzemní části, která sestává ze zděné části s podlahou. Technologie je založena na biologickém čištění mechanicky předčištěných odpadních vod aktivačním procesem zajišťujícím rovněž průběh nitrifikačních procesů. Jde o kompletní monoblokový objekt s kompletně zakrytým technologickým procesem. Podzemní část budou tvořit železobetonové čistírenské nádrže – aktivační, dosazovací a kalová, v nadzemní části je na stropní desce nádrží umístěna dmychárna s rozvodnou. Skeletová konstrukce hrubého předčištění je umístěna půdorysně nad česlovým žlabem s obtokem a zastropeným lapákem písku a čerpací stanicí. Vyčištěné odpadní vody budou vypouštěny do stávajícího zatrubněného vodního toku ve správě Povodí Vltavy, s.p. ČOV je navržena pro 150 osob.

PS 01 – Technologická část strojní

PS 02 – Technologická část elektro

Provedení čistírny odpadních vod, osazení technologických částí – viz projektová dokumentace.

Stanoví podmínky pro provedení stavby:

1. Stavba bude provedena podle projektové dokumentace, kterou vypracoval Ing. Vlastimil Hrubý, autorizovaný inženýr pro stavby vodního hospodářství a krajinného inženýrství (identifikační číslo ČKAIT - 0101533) v srpnu 2018, zakázka č. 1659-61; případné změny nesmí být provedeny bez předchozího povolení vodoprávního úřadu.
2. Žadatel oznámí vodoprávnímu úřadu termín zahájení stavby.
3. Bude dodržen požadavek společnosti ČEVAK a.s. na ústním jednání a je zanesen do protokolu: Po dokončení stavby požádá investor o povolení k vypouštění odlehčených odpadních vod ve kterém budou stanoveny limity pro vypouštěné odlehčované vody.
4. Budou dodrženy podmínky budoucího provozovatele společnosti ČEVAK a.s. ze dne 11.10.2018 č.j. 018010059053. Zejména:
 - Před zahájením zemních prací bude společnosti ČEVAK a.s. předložena k vyjádření dokumentace pro realizaci stavby včetně seznamu použitých materiálů a koordinační situace případných investičních akcí. Bez splnění této podmínky není možné zahájit zemní práce. Projektová dokumentace pro realizaci stavby bude řešit i podrobný harmonogram provádění ve vztahu k trvalému zajištění odváděním odpadních vod.
 - Před zahájením zemních prací bude na místě provedeno vytýčení sítí provozovaných ČEVAK a.s.. Vytýčení vodohospodářských sítí provede na objednávku společnost ČEVAK a.s. (vytyčení je potřeba objednat nejméně 10 dní předem).
 - Před zahájením prací bude provedena kontrola funkčnosti ovládacích armatur.
 - Společnosti ČEVAK a.s. bude v předstihu písemně sdělen termín zahájení stavby.
 - Investor umožní přístup technikům ČEVAK a.s. na staveniště v průběhu realizace.

- Napojení na stávající vodohospodářské sítě bude provedeno ve spolupráci s provozem ČEVAK a.s.
 - Řádné provedení kanalizace bude doloženo kamerovou zkouškou. O termínu jejího konání bude s dostatečným časovým předstihem informován zástupce společnosti ČEVAK a.s. Zkoušky kanalizace budou provedeny v souladu s příslušnými pasážemi ČSN 75 6909.
 - Před předáním stavby budou provedeny komplexní zkoušky technologie na náklady zhotovitele.
5. Vyjádření společnosti Ředitelství silnic a dálnic, správa České Budějovice, ze dne 13.11.2018 zn. 8567/18/32200/3/DS
- Veškeré finanční náhrady budou ŘSD uhrazeny před vstupem do silničního pozemku!
 - Po dokončení prací vyzve žadatel ŘSD ČR, správu Č. Budějovice ke zpětnému protokolárnímu převzetí pozemku ŘSD ČR s uvedenou záruční dobou 36 měsíců.
 - Součástí předání bude nivelační protokol a geodetické zaměření skutečného provedení stavby dle „B2/C1“ (viz naše vyjádření).
 - Nejpozději ke kolaudačnímu řízení bude ŘSD předloženo geometrické zaměření skutečného uložení kanalizace v pozemku ŘSD.
 - Veškeré stavební práce v prostoru komunikace budou ukončeny do 31.10. nebo zahájeny po 31.3. z důvodu zimní údržby silnic!!!
6. Budou dodrženy podmínky ze stanoviska Jihočeského vodárenského svazu ze dne 19.12.2018 zn. 573/2018. Podmínky:
- Budou provedeny kopané sondy na vodovodu a odkalení JVS za účasti zástupce JVS.
 - Před započítím zemních prací bude výše uvedený vodovod vytyčen – kontakt: vedoucí provozu ČB Josef Kobylka, tel. 606913118.
 - Přívodní kanalizace (k ČOV) křížící vodovod 325 mm bude uložena do chráničky v celkové délce 6.0 m. Vzdálenost spodního líce chráničky od vrchního líce vodovodu bude min. 300 mm.
 - Křížení navrženého příjezdu k ČOV s vodovodem 325 mm bude řešeno dle přiloženého „návrhu zabezpečení přejezdu potrubí pro těžkou techniku – viz vzor řešení pro vodovod DN 500 mm“ Řešení nám bude předloženo k vyjádření a následně začleněno do PD. Použité silniční panely budou s ocelovými oky za účelem manipulace v případě poruchy na vodovodu.
 - V době odstraňování případné poruchy na vodovodu 325 mm nebude možné používání příjezdu k ČOV s obsluhou, z toho důvodu by měla být řešena náhradní trasa příjezdu po stávajícím či upraveném terénu.
 - V průběhu stavebních prací bude určen koridor pro přejezd těžké techniky přes vodovod 325 mm, který bude zřetelně označen. Vlastní přejezd bude řešen stejným způsobem jako v „návrhu zabezpečení přejezdu potrubí pro těžkou techniku“.
 - JVS bude předáno geodetické zaměření ČOV, příjezdové komunikace a všech navržených inženýrských sítí v blízkosti vodovodu 325 mm a odkalení průměru 110 mm.
 - Kanalizační revizní šachta u místa křížení s vodovodem 325 mm bude umístěna v min. vzdálenosti 6 m od osy vodovodu.
 - Kabelová přípojka bude v místě křížení se stávajícím odkalením umístěna do chráničky v celkové délce 5 m.
 - Bude nám předložen výkopový plán, včetně způsobu zabezpečení stěn výkopu pro objekt ČOV k odsouhlasení.
7. Budou dodrženy podmínky ze stanoviska správce povodí a vyjádření účastníka řízení Povodí Vltavy, státní podnik, ze dne 25.10.2019 zn. 53667/2018-143.

- Požadujeme min. 14 dní předem písemně oznámit zahájení a ukončení prací na adresu: Povodí Vltavy, státní podnik, závod Horní Vltava, provozní středisko 6-Vltava, Litvínovická 5, České Budějovice.
 - Provoznímu středisku Vltava v Č. Budějovicích bude pro potřeby správce vodního toku předáno zaměření skutečného provedení stavby výustního objektu situace s okolím 50 m) v digitální formě (výkres v některém z formátů DWG, DGN nebo DXF), seznam zaměřených bodů s uvedením jejich souřadnic X, Y, Z ve formátu TXT s oddělovači a dále pak výkresy – situace v měřítku 1 : 500 a detailní situační a výškové uspořádání v měřítku 1 : 100 s kótami v nadmořských výškách Bpv. v tištěné podobě a digitálně ve formátu PDF.
8. Budou dodrženy podmínky ze závazného stanoviska Krajského úřadu Jihočeského kraje Odboru dopravy a silničního hospodářství ze dne 20.12.2018 zn. KUJCK/153484/2018 - k povolení stavby v ochranném pásmu silnice první třídy, zejména:
- Vzhledem k tomu, že stavbou bude dotčena silnice 1/3, před zahájením stavby požádá dodavatel stavby Krajský úřad, odbor dopravy v Č. Budějovicích o vydání příslušných rozhodnutí.
9. Žadatel oznámí vodoprávnímu úřadu tyto fáze výstavby pro kontrolní prohlídky stavby:
- a) SO 01 – Kanalizace: termín před zakrytím potrubí; min. 1 x v průběhu stavby
 - b) SO 02 – Čistírna odpadních vod: kontrola stavební připravenosti, další kontrola před montáží technologie, po dokončení montážních prací; min. 3x v průběhu stavby.
10. Budou dodrženy podmínky ze souhlasu se stavbou a činností v ochranném pásmu zařízení distribuční soustavy (elektrická síť) ve vlastnictví společnosti E.ON Distribuce, a.s. ze dne 16.11.2018, zn. F5269-16288727. Ke stavbě a činnosti v ochranných pásmech zařízení distribuční soustavy je investor povinen dodržet podmínky dle § 46 odst. 8 zákona č. 458/2000 Sb., o podmínkách podnikání a výkonu státní správy v energetických odvětvích, v platném znění.
11. Budou dodrženy podmínky z vyjádření o existenci zařízení distribuční soustavy (elektrická síť) ve vlastnictví společnosti E.ON Distribuce, a.s. a podmínkách práce v jeho blízkosti, zn. Z0980-16253228, ze dne 24.05.2018.
12. Budou dodrženy podmínky z vyjádření o existenci sítě elektronických komunikací společnosti Česká telekomunikační infrastruktura a.s., ze dne 21.12.2018, č.j. 809847/18 a z vyjádření ze dne 20.06.2018 č.j. 645790/18. Budou dodrženy Všeobecné podmínky ochrany sítě elektronických komunikací (dále jen SEK). Stavebník je povinen řídit se Všeobecnými podmínkami ochrany sítě elektronických komunikací, které jsou přílohou uvedeného vyjádření.
13. Stavba bude dokončena **do 31.12.2021**

Stanoví podmínky pro užívání stavby:

Po skončení práce podá stavebník vodoprávnímu úřadu návrh na kolaudační souhlas stavby vodního díla (vodovodu a kanalizace). Dokončenou stavbu lze užívat pouze na základě kolaudačního souhlasu.

K žádosti o kolaudační souhlas, zkušební provoz stavebník předloží tyto doklady:

- Protokol o předání a převzetí stavby,
- Projektová dokumentace skutečného provedení
- Geodetické zaměření skutečného provedení
- Prohlášení o shodě + certifikáty použitých materiálů,
- zápis o ověření těsnosti kanalizace kamerovou zkouškou
- provozní řád ČOV
- doklady o nepropustnosti ČOV
- výchozí revize elektro

IV. § 8 odst. 1 písm. c) vodního zákona**v y d á v á p o v o l e n í****k vypouštění odpadních vod z čistírny odpadních vod do vod povrchových do drobného vodního toku**

IDVT 10242723, na pozemcích parc. č. 538/4 v katastrálním území Krásějovka, čhp 1-06-02-0390-2-00, hydrogeologický rajón 6310, orientační souřadnice ČOV v systému S-JTSK jsou: X=1177516.86, Y=758721.55, kapacita ČOV - 150 (ekvivalentní obyvatel), v tomto rozsahu:

v množství: roční (tis. m³/rok).....16,0
 max. měsíční (tis. m³/měsíc).....1,80
 max. za sekundu (l/s).....2,0

emisní limity-množství a kvalita:

	hodnota „p“ (mg/l)	hodnota „m“ (mg/l)	t/rok
CHSK_{CR}	150	220	1,71
BSK₅	40	80	0,38
NL	50	80	0,47

Emisní standardy - hodnoty „m“ - jsou nepřekročitelnými hodnotami, emisní standardy „p“ se považují za dodržené, jestliže míra jejich překročení nepřesáhne hodnoty uvedené v příloze č. 1 nařízení vlády č. 401/2015 Sb., ve znění pozdějších předpisů.

Povinnosti a podmínky pro nakládání s vodami:

1. Doba povoleného nakládání s vodami: **10 let od uvedení ČOV do zkušebního provozu.**
2. Četnost odběrů vzorků odpadních vod v době zkušebního provozu se stanovuje takto: kontrolní odběry budou prováděny **1x za 2 měsíce (celkem 6x ročně)**, doba trvání zkušebního provozu bude stanovena v povolení zkušebního provozu. Po uvedení stavby do trvalého provozu bude odebrán vzorek vyčištěné odpadní vody 4x ročně.
3. Rozbory odpadní vody budou prováděny metodami pro rozbory odpadních vod, na základě kterých je laboratoř držitelem platného osvědčení o akreditaci nebo osvědčení o správné činnosti laboratoře.
4. Kvalita vypouštěné vody bude zjišťována odběrem vzorků, které budou odebrány na odtoku z ČOV. Pro měření průtoku odpadních vod bude prováděno indukčními průtokoměry, osazených na výtlačných potrubích mechanicky předčištěné odpadní vody do aktivace.
5. Typ odběrů: bude prováděn dvouhodinový směsný vzorek sléváný (typ vzorku A) – získaný sléváním 8 dílčích vzorků stejného objemu v intervalu 15 min.
6. Výsledky rozborů budou archivovány u vlastníka stavby (provozovatele) pro případnou kontrolu po dobu 5 let.
7. Odběry vzorků odpadních vod budou prováděny rovnoměrně v průběhu roku a nebudou prováděny za neobvyklých situací – při silných deštích, nadměrného sucha, apod.

Odůvodnění:

Dne 10.01.2019 podal žadatel žádost o vydání společného povolení a povolení k vypouštění odpadních vod. Uvedeným dnem bylo zahájeno společné řízení.

Vodoprávní úřad oznámil zahájení společného řízení známým účastníkům řízení, veřejnosti a dotčeným orgánům. Současně nařídil ústní jednání spojené s ohledáním na místě na 12.03.2019, o jehož výsledku byl sepsán protokol.

Vodoprávní úřad přezkoumal předloženou žádost, projednal ji s účastníky řízení, veřejností a dotčenými orgány a zjistil, že jejím uskutečněním nebo užíváním nejsou ohroženy zájmy chráněné stavebním

zákonem, předpisy vydanými k jeho provedení a zvláštními předpisy. Umístění stavby je v souladu se schválenou územně plánovací dokumentací a vyhovuje obecným požadavkům na využívání území. Projektová dokumentace stavby splňuje obecné požadavky na výstavbu. Vodoprávní úřad v průběhu řízení neshledal důvody, které by bránily povolení záměru.

Stanoviska sdělili:

1. Závazné stanovisko orgánu územního plánování Magistrátu města České Budějovice ze dne 07.01.2019 zn. OÚP/2018/O-2925/Vá-Mř
2. Závazné stanovisko stavebního úřadu Magistrátu města České Budějovice ze dne 09.01.2019 zn. SU/7605/2018 Kv
3. Závazné stanovisko Krajského úřadu Jihočeského kraje Odboru dopravy a silničního hospodářství ze dne 20.12.2018 zn. KUJCK/153484/2018 - k povolení stavby v ochranném pásmu silnice první třídy
4. Stanovisko Odboru ochrany životního prostředí Magistrátu města České Budějovice ze dne 07.11.2018 zn. OZP/11915/2018 Kot
5. Závazné stanovisko Odboru ochrany životního prostředí Magistrátu města České Budějovice – souhlas s trvalým odnětím půdy ze zemědělského půdního fondu ze dne 10.01.2019 zn. OZO/396/2019/Mar
6. Závazné stanovisko Odboru ochrany životního prostředí Magistrátu města České Budějovice – oddělení ovzduší ze dne 25.10.2018 zn. OZP/12550/2018/Stu
7. Stanovisko orgánu ochrany přírody Krajského úřadu Jihočeského kraje Odbor životního prostředí, zemědělství a lesnictví ze dne 11.12.2018 č.j. KUJCK 150593/2018/OZZL
8. Vyjádření Krajského úřadu Jihočeského kraje Odbor životního prostředí, zemědělství a lesnictví ze dne 22.01.2019 – uvedený záměr nepodléhá zjišťovacímu řízení
9. Vyjádření společnosti Ředitelství silnic a dálnic, správa České Budějovice, ze dne 13.11.2018 zn. 8567/18/32200/3/DS
10. Stanovisko Jihočeského vodárenského svazu ze dne 19.12.2018 zn. 573/2018
11. Stanovisko společnosti ČEVAK a.s. ze dne 11.10.2018 č.j. 018010059053
12. Stanovisko správce povodí a vyjádření účastníka řízení Povodí Vltavy, státní podnik, ze dne 25.10.2019 zn. 53667/2018-143
13. Závazné stanovisko Krajské hygienické stanice Jihočeského kraje ze dne 22.10.2019 č.j. KHSJC 29168/2018/HOK CB-CK
14. Závazné stanovisko Hasičského záchranného sboru Jihočeského kraje ze dne 15.11.2018 č.j. HSCB-4674-2/2018
15. Vyjádření Obce Kamenný Újezd ze dne 09.01.2019 – souhlas s připojením komunikace na účelovou komunikaci
16. Souhlas se stavbou a činností v ochranném pásmu zařízení distribuční soustavy (elektrická síť) ve vlastnictví společnosti E.ON Distribuce, a.s., ze dne 16.11.2018, zn. F5269-16288727
17. Vyjádření o existenci zařízení distribuční soustavy (elektrická síť) ve vlastnictví společnosti E.ON Distribuce, a.s., ze dne 24.05.2018, č.j. Č.j. Z0980-16253228.
18. Vyjádření o existenci zařízení distribuční soustavy (plyn) společnosti E.ON Distribuce, a.s., zn. H18585-16265607, ze dne 21.05.2018
19. Vyjádření o existenci sítě elektronických komunikací společnosti Česká telekomunikační infrastruktura, a.s., ze dne 21.12.2018, č.j. 645790/18.
20. Souhlasné stanovisko společnosti T-Mobile Czech Republic a.s. ze dne 21.05.2018 zn. E18949/18.
21. Vyjádření k existenci podzemních a nadzemních sítí spol. České radiokomunikace, a.s. ze dne 25.05.2018 zn. UPTS/OS/194645/2018.
22. Vyjádření společnosti Vodafone Czech Republic a.s. ze dne 21.05.2018 zn. MW000008397780982.
23. Vyjádření Zemědělského družstva Netřebice k žádosti č. 0000248911 ze dne 22.05.2018.
24. Vyjádření ČD-Telematika a.s. ze dne 30.05.2018 č.j. 1201809224.
25. Vyjádření Jihočeského vodárenského svazu ze dne 13.06.2018 zn. 2018/1395.

26. Vyjádření Ministerstva obrany ČR, sekce nakládání s majetkem, ze dne 22.06.2018 sp. zn. 38391/2018-1150-OÚZ-ČB.
27. Vyjádření obce Kamenný Újezd k technické infrastruktuře ze dne 23.05.2018.
28. Vyjádření Povodí Vltavy, s.p., ze dne 23.07.2018 zn. 38805/2018-163.

Součástí žádosti jsou dokumenty:

- Smlouva o smlouvě budoucí o zřízení věcného břemene č. 3/DS/SSB 14-2018 uzavřená mezi ŘSD s.p.o. a Obcí Kamenný újezd
- Souhlasy majitelů dotčených pozemků na situaci dokumentace
- Plná moc k zastupování
- Projektová dokumentace ve dvojím vyhotovení

Vodoprávní úřad zajistil vzájemný soulad předložených závazných stanovisek dotčených orgánů vyžadovaných zvláštními předpisy a zahrnul je do podmínek rozhodnutí.

Vodoprávní úřad rozhodl, jak je uvedeno ve výroku rozhodnutí, za použití ustanovení právních předpisů ve výroku uvedených.

Účastníci řízení - další dotčené osoby:

Jana Čutová, František Havlíček, Hana Havlíčková, Václav Chalupa, Jiří Jokl, Milan Nejedlý, Luboš Pícha, Jindřich Prajs, Zdeněk Veselý, Česká telekomunikační infrastruktura a.s., ČEVAK a.s., E.ON Distribuce, a.s., HAŠKOV - nemovitosti spol. s r.o., Jihočeský vodárenský svaz, Ředitelství silnic a dálnic ČR, Státní pozemkový úřad ČR (KPÚ pro Jihočeský kraj), ZD Třebonín

Stanovení okruhu účastníků společného územního a stavebního řízení:

Účastníci územního řízení podle § 85 odst. 1 písm. a) stavebního zákona:

Obec Kamenný Újezd, IČO 00245062, Náměstí 220, 373 81 Kamenný Újezd, kterou zastupuje EKO EKO s.r.o., IČO 25184750, Senovážné nám. 1/240, 370 01 České Budějovice

Účastníci územního řízení podle § 85 odst. 1 písm. b) stavebního zákona:

Obec Kamenný Újezd

Účastníci územního řízení podle § 85 odst. 2 písm. a) stavebního zákona:

Vlastník pozemku nebo stavby, na kterých má být požadovaný záměr uskutečněn, není-li sám žadatelem, nebo ten, kdo má jiné věcné právo k tomuto pozemku:

Obec Kamenný Újezd, IČO 00245062, Náměstí 220, 373 81 Kamenný Újezd,

Účastníci územního řízení podle § 85 odst. 2 písm. b) stavebního zákona:

Osoby, jejichž vlastnické nebo jiné věcné právo k sousedním stavbám anebo sousedním pozemkům nebo stavbám na nich může být územním rozhodnutím přímo dotčeno:

st. p. 17, 90, parc. č. 534/4, 537, 538/6, 541/4, 541/5, 542, 544/1, 884/2, 920/2, 920/3, 920/16, 924/2, 924/4, 925/2, 929/2, 931/1, 936/1, 936/4, 949/6, 974, 990 v katastrálním území Krasejovka

Účastníci územního řízení jsou také vlastníci a správci technické infrastruktury, kteří se v předmětném území vyskytují.

Účastníci stavebního řízení podle § 109 stavebního zákona:

Obec Kamenný Újezd, IČO 00245062, Náměstí 220, 373 81 Kamenný Újezd, kterou zastupuje EKO EKO s.r.o., IČO 25184750, Senovážné nám. 1/240, 370 01 České Budějovice

Jana Čutová, Žďár (okres: Kaplice) č.p. 2, 382 41 Kaplice
František Havlíček, Krasejovka 4, 370 07 Kamenný Újezd
Hana Havlíčková, Krasejovka 4, 370 07 Kamenný Újezd

Václav Chalupa, Krasejovka 26, 370 07 Kamenný Újezd
Jiří Jokl, Krasejovka 20, 370 07 Kamenný Újezd
Milan Nejedlý, Krasejovka 1, 370 07 Kamenný Újezd
Luboš Pícha, Krasejovka 11, 370 07 Kamenný Újezd
Jindřich Prajs, Krasejovka 32, 370 07 Kamenný Újezd
Zdeněk Veselý, Krasejovka 18, 370 07 Kamenný Újezd
Česká telekomunikační infrastruktura a.s., Olšanská 6/2681, 130 00 Praha
ČEVAK a.s., Severní 8/2264, 370 10 České Budějovice
E.ON Distribuce, a.s., F. A. Gerstnera 6/2151, 370 01 České Budějovice
HAŠKOV - nemovitosti spol. s r.o., Zlatá Koruna 71, 382 02 Zlatá Koruna
Jihočeský vodárenský svaz, S. K. Neumanna 19/292, 370 01 České Budějovice
Ředitelství silnic a dálnic ČR, Lidická tř. 49/110, 370 01 České Budějovice
Státní pozemkový úřad ČR, KPÚ pro Jihočeský kraj, Rudolfovska tř. 80, 371 01 České Budějovice
ZD Třebonín, Horní Třebonín 9, 382 01 Dolní Třebonín

Ve smyslu ustanovení § 94a odst. 6 stavebního zákona doručuje stavební úřad společné rozhodnutí účastníkům řízení a dotčeným orgánům jednotlivě.

Vypořádání s návrhy a námitkami účastníků:

- Účastníci neuplatnili návrhy a námitky.

Vyhodnocení připomínek veřejnosti:

- Nebyly podány žádné připomínky

Vypořádání s vyjádřeními účastníků k podkladům rozhodnutí:

- Na ústním jednání vznesla podmínku společnost ČEVAK a.s., která je zahrnuta ve výroku do podmínek pro provedení stavby bod č. 3.

Poučení účastníků:

Proti tomuto rozhodnutí se lze odvolat do 15 dnů ode dne jeho oznámení k Odboru životního prostředí, zemědělství a lesnictví Krajského úřadu Jihočeského kraje v Č. Budějovicích podáním u zdejšího správního orgánu.

Odvolání se podává s potřebným počtem stejnopisů tak, aby jeden stejnopis zůstal správnímu orgánu a aby každý účastník dostal jeden stejnopis. Nepodá-li účastník potřebný počet stejnopisů, vyhotoví je správní orgán na náklady účastníka. Odvoláním lze napadnout výrokovou část rozhodnutí, jednotlivý výrok nebo jeho vedlejší ustanovení. Odvolání jen proti odůvodnění rozhodnutí je nepřipustné.

Vodoprávní úřad po dni nabytí právní moci výroku o umístění stavby doručí žadateli stejnopis písemného vyhotovení společného povolení opatřený doložkou právní moci spolu s ověřenou grafickou přílohou, stejnopis písemného vyhotovení společného povolení opatřený doložkou právní moci doručí také místně příslušnému obecnímu úřadu, pokud není stavebním úřadem, a jde-li o stavby podle § 15 nebo 16 stavebního zákona, také stavebnímu úřadu příslušnému k povolení stavby.

Vodoprávní úřad po dni nabytí právní moci výroku o povolení stavby zašle žadateli jedno vyhotovení ověřené projektové dokumentace a štítek obsahující identifikační údaje o povolené stavbě. Další vyhotovení ověřené projektové dokumentace zašle vlastníkově stavby, pokud není žadatelem. Žadatel je povinen štítek před zahájením stavby umístit na viditelném místě u vstupu na staveniště a ponechat jej

tam až do dokončení stavby, případně do vydání kolaudačního souhlasu; rozsáhlé stavby se mohou označit jiným vhodným způsobem s uvedením údajů ze štítku.

Společné povolení má podle § 94p odst. 5 stavebního zákona platnost 2 roky. Stavba nesmí být zahájena, dokud rozhodnutí nenabude právní moci.

Ing. Svatopluk Mika
vedoucí odboru ochrany životního prostředí
Magistrát města České Budějovice

Poplatek:

Správní poplatek podle zákona č. 634/2004 Sb., o správních poplatcích, položky 18 odst. 1 písm. h) ve výši 3000 Kč byl zaplacen dne 19.02.2019.

Obdrží:

navrhovatelé (dodejky)

1. Obec Kamenný Újezd, IDDS: aqebdr7
2. EKOEKO s.r.o., IDDS: nja3aff

účastníci řízení (dodejky)

3. Jana Čutová, Žďár (okres: Kaplice) č.p. 2, 382 41 Kaplice
4. František Havlíček, Krasejovka č.p. 4, Kamenný Újezd, 370 07 České Budějovice 7
5. Hana Havlíčková, Krasejovka č.p. 4, Kamenný Újezd, 370 07 České Budějovice 7
6. Václav Chalupa, Krasejovka č.p. 26, Kamenný Újezd, 370 07 České Budějovice 7
7. Jiří Jokl, Krasejovka č.p. 20, Kamenný Újezd, 370 07 České Budějovice 7
8. Milan Nejedly, Krasejovka č.p. 1, Kamenný Újezd, 370 07 České Budějovice 7
9. Luboš Pícha, Krasejovka č.p. 11, Kamenný Újezd, 370 07 České Budějovice 7
10. Jindřich Prajs, Krasejovka č.p. 32, Kamenný Újezd, 370 07 České Budějovice 7
11. Zdeněk Veselý, Krasejovka č.p. 18, Kamenný Újezd, 370 07 České Budějovice 7
12. Česká telekomunikační infrastruktura a.s., IDDS: qa7425t
13. ČEVAK a.s., IDDS: 3ndg7rf
14. E.ON Distribuce, a.s., IDDS: nf5dxbu
15. HAŠKOV - nemovitosti spol. s r.o., IDDS: 98s9tks
16. Jihočeský vodárenský svaz, IDDS: 3zhv2ek
17. Povodí Vltavy, státní podnik, Závod Horní Vltava, IDDS: gg4t8hf
18. Ředitelství silnic a dálnic ČR, IDDS: zjq4rhz
19. Státní pozemkový úřad ČR, KPÚ pro Jihočeský kraj, IDDS: z49per3
20. ZD Třebonín, IDDS: uhwuxp2

dotčené orgány

21. Magistrát města České Budějovice - odbor památkové péče
22. Krajský úřad Jihočeského kraje, odbor dopravy a silničního hospodářství, IDDS: kdib3rr
23. Magistrát města České Budějovice - stavební úřad
24. Magistrát města České Budějovice - odbor dopravy a silničního hospodářství
25. Hasičský záchranný sbor Jihočeského kraje

Příloha č. 4




- Legenda:**
- Čerpací stanice kan.
 - ČSK čerpací stanice
 - Čistírna odpadních vod
 - ČOV
 - Komora kan.
 - rozdělovací
 - odlehčovací
 - Objekty na přípoje
 - lapač tuků
 - odlučovač
 - amalgámu
 - domovní ČOV
 - septik - jímka s
 - přepadem
 - Výúst kan.
 - výúst ČOV/
 - odlehčovací stoky
 - výúst ČOV/
 - odlehčovací stoky
 - odlehčovací stoka
 - otevřená stoka -
 - jiny provozovatel
 - stoka dešťová -
 - jiny provozovatel
 - stoka jednotná
 - stoka jednotná -
 - jiny provozovatel
 - stoka jednotná
 - stoka jednotná
 - stoka jednotná
 - stoka splašková
 - stoka splašková
 - tlakové potrubí
 - jedn. kan.
 - tlakové potrubí
 - jedn. kan.
 - tlakové potrubí
 - spl. kan.

Kanalizační řád kanalizace pro veřejnou
potřebu obce Kamenný Újezd



CEVAK a.s.
Severní 2264/8
370 10 České Budějovice

Měřítko	1 : 3 300
Lokalita	Kamenný Újezd
Vyhotovil	Ing. Petr Hlínka
Kontakt	387 761 418
Výtisková	22.08.2025
Poznámka	

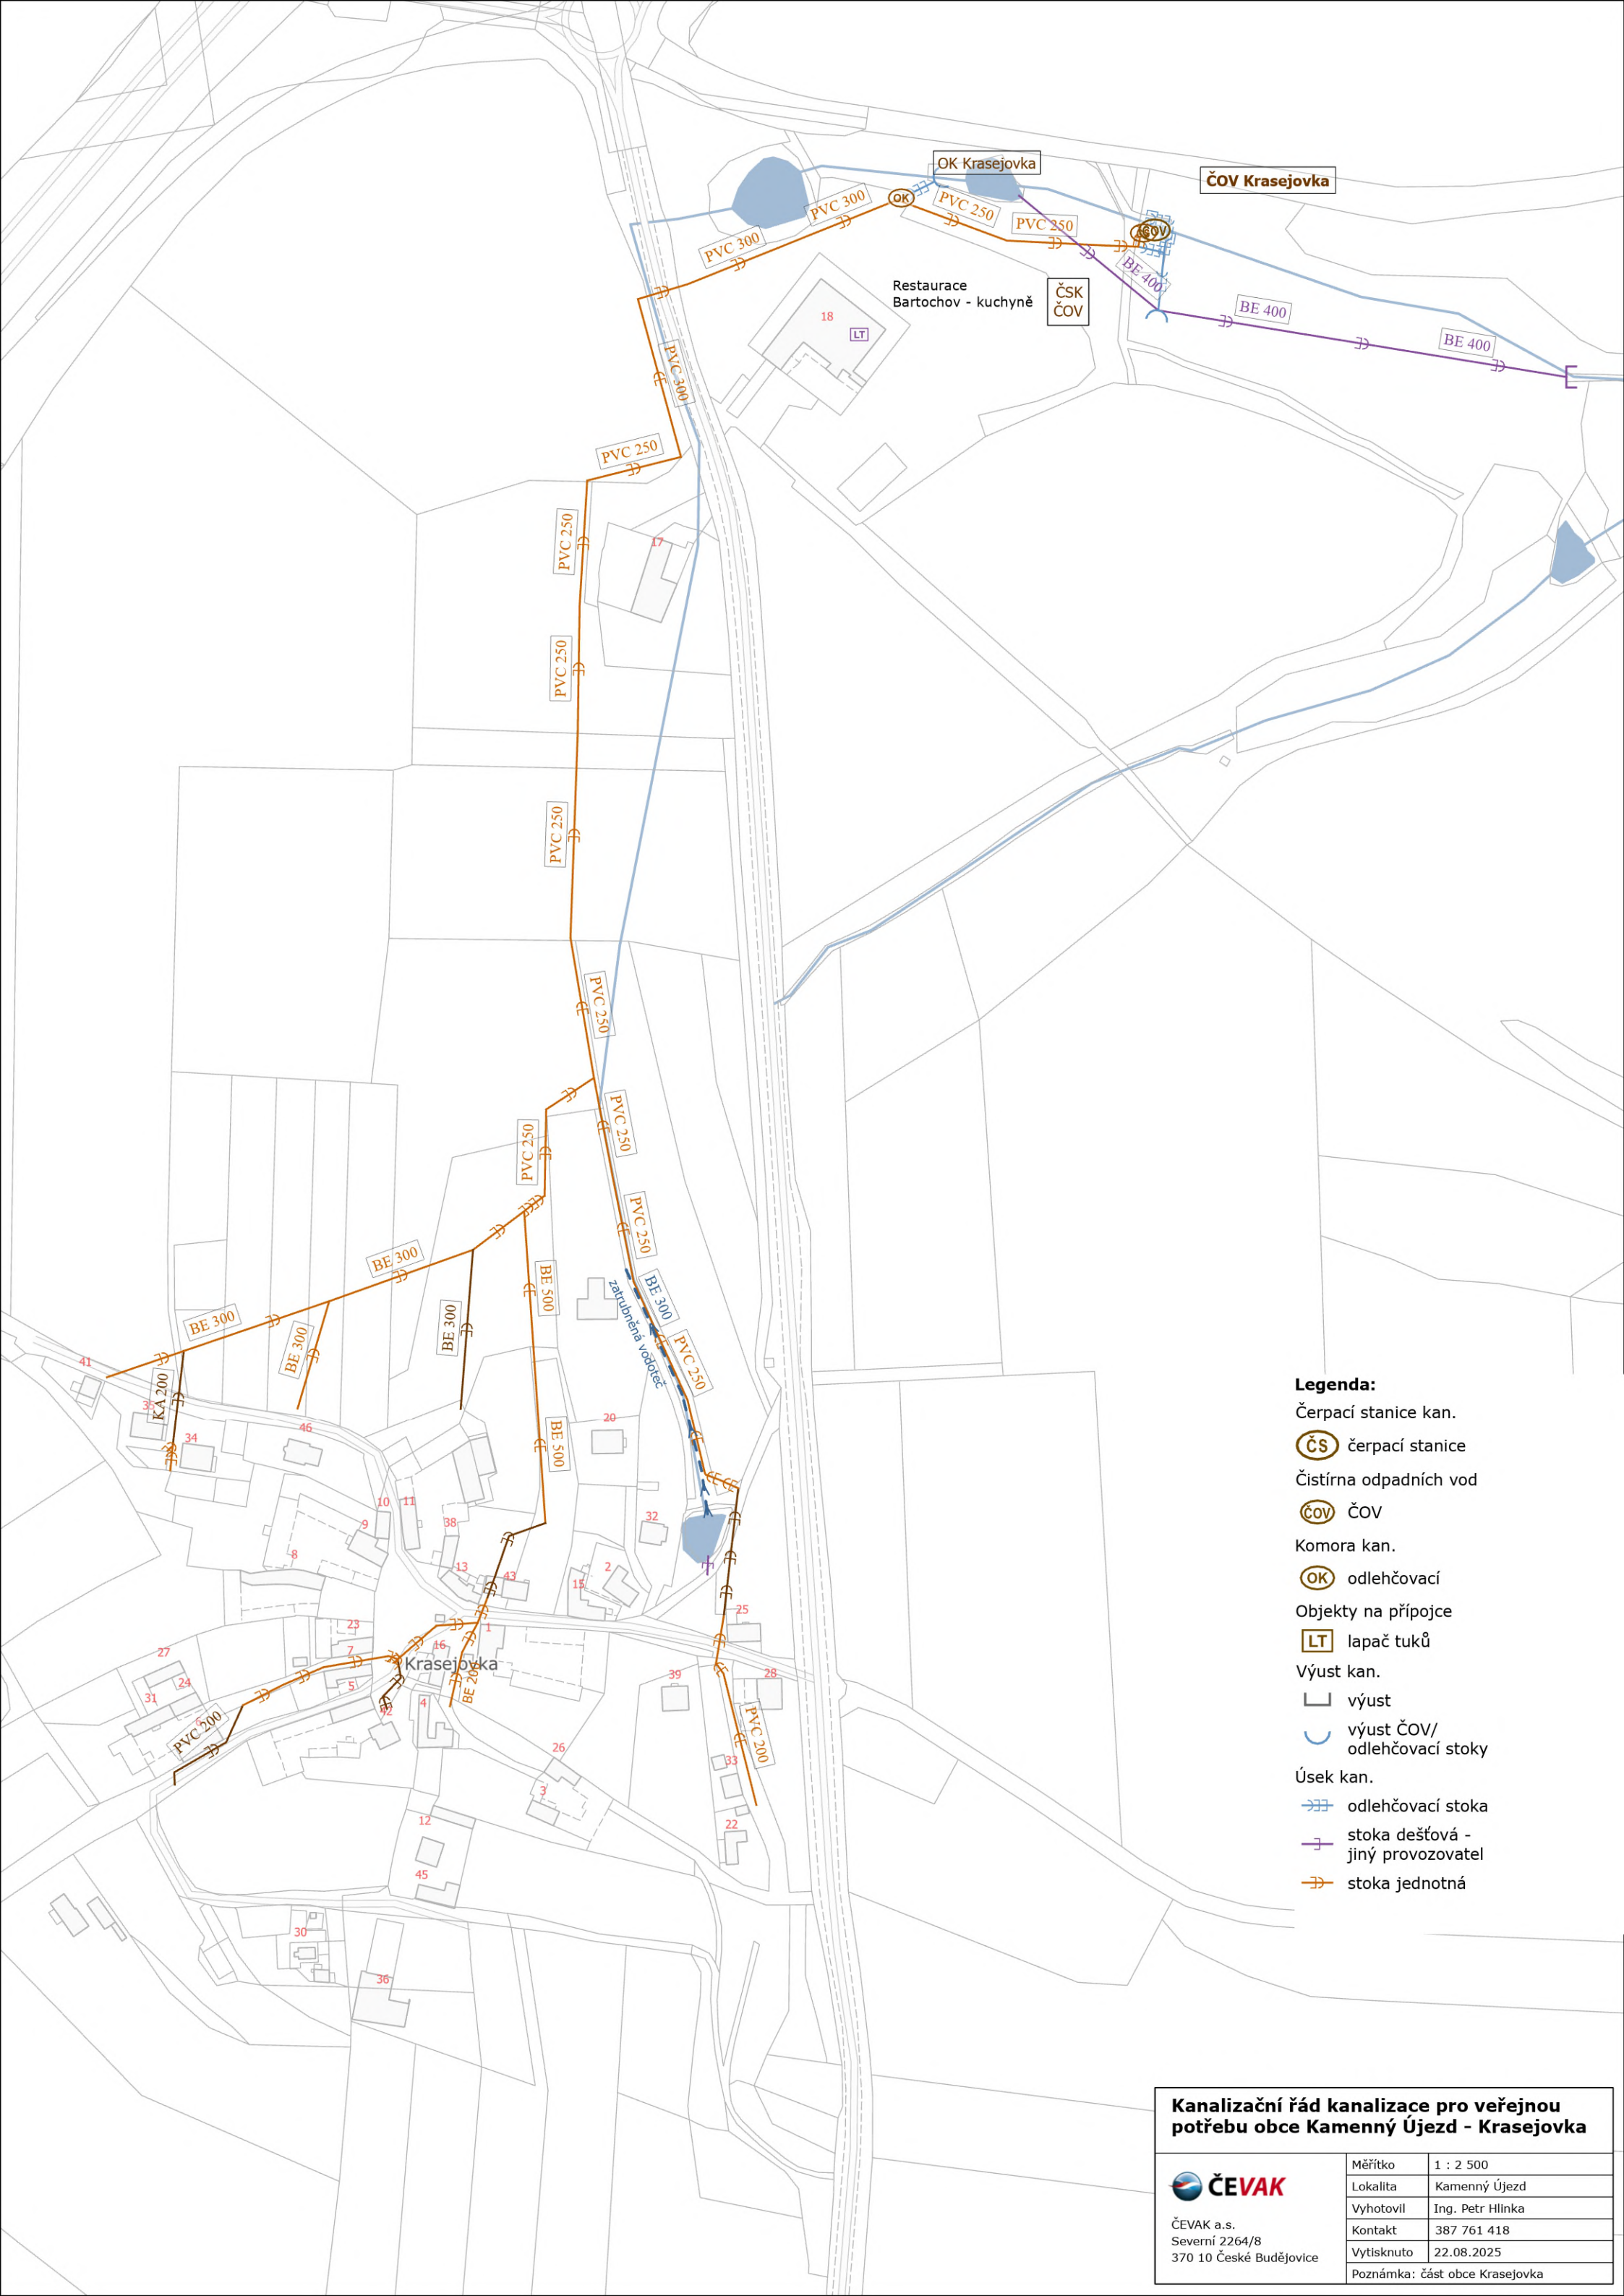

- Legenda:**
- Čerpací stanice kan.
 - ČS čerpací stanice
 - Čistírna odpadních vod
 - ČOV ČOV
 - Komora kan.
 - OK odlehčovací
 - Objekty na přípojce
 - LT lapač tuků
 - Výúst kan.
 - výúst
 - výúst ČOV/odlehčovací stoky
 - Úsek kan.
 - odlehčovací stoka
 - stoka dešťová - jiný provozovatel
 - stoka jednotná

Kanalizační řád kanalizace pro veřejnou potřebu obce Kamenný Újezd - Krasejovka

**ČEVAK**
ČEVAK a.s.
Severní 2264/8
370 10 České Budějovice

Měřítko	1 : 2 500
Lokalita	Kamenný Újezd
Vyhotovil	Ing. Petr Hlinka
Kontakt	387 761 418
Vytisknuto	22.08.2025
Poznámka:	část obce Krasejovka