



KANALIZAČNÍ ŘÁD

kanalizace pro veřejnou potřebu

obce **Olešník**
a místní části **Chlumec u Olešníka**

září 2025

výtisk č. 1

KANALIZAČNÍ ŘÁD OLEŠNÍK A CHLUMEC

Majitel kanalizace pro veřejnou potřebu:

obec Olešník

Kanalizační stoková síť-Identifikační číslo majetkové evidence: **3102-710491-00245291-3/1** (Olešník)

Kanalizační stoková síť-Identifikační číslo majetkové evidence: **3102-710491-00245291-3/2** (Chlumec)

Čistírna odpadních vod-Identifikační číslo majetkové evidence: **3102-710491-00245291-4/1** (Olešník)

Čistírna odpadních vod-Identifikační číslo majetkové evidence: **3102-710491-00245291-4/2** (Chlumec)

Provozovatel kanalizace:

ČEVAK a.s., České Budějovice

Zpracovatel KŘ: ČEVAK a.s., České Budějovice – oddělení technické podpory

dne: 8.9.2025

razítko :

podpis :

Působnost kanalizačního řádu na území : obce Olešník, k.ú. Olešník

Souhlas vlastníka se zněním Kanalizačního řádu:

dne:

razítko :

podpis :

Kanalizační řád schválil dle § 14 odst. 3 zákona č. 274/2001 Sb. o vodovodech a kanalizacích pro veřejnou potřebu a § 24 vyhlášky č. 428/2001 Sb. **Magistrát města České Budějovice, Odbor ochrany ŽP** rozhodnutím čj. ze dne . . 202 .

Aktualizace KŘ musí být provedena vždy při změně údajů, které jsou uvedeny v kapitolách 2, 4, 5, 6, 8, 9 a v Příloze č. 1. Celkovou revizi provozovatel provede nejpozději do 10 let od schválení KŘ.

KŘ bude uložen:

1. Magistrát města České Budějovice, Odbor ochrany ŽP
2. Obec Olešník
3. ČEVAK a.s., České Budějovice - oddělení technické podpory
4. ČEVAK a.s., provozní středisko Budějovicko

Obsah kanalizačního řádu

1. Úvod - popisná část
2. Základní ustanovení a podmínky pro napojování na kanalizaci pro veřejnou potřebu a pro odvádění odpadních vod
3. Základní hydrologické údaje, technický popis kanalizace a ČOV
4. Závadné látky – látky, které nejsou odpadními vodami a jejichž vniknutí do kanalizace musí být zabráněno
5. Standardní limity znečištění odpadních vod vypouštěných do kanalizace
6. Povinnosti producenta odpadních vod a provozovatele kanalizace
7. Opatření při poruchách a haváriích na kanalizaci
8. Způsob kontroly množství a kvality odváděných odpadních vod
9. Omezení ve vypouštění a odvádění odpadních vod
10. Přílohy

Seznam použitých zkratek a hesel

OŽP	odbor životního prostředí
OÚ	Obecní úřad
MěÚ	Městský úřad
PV / PM	Povodí Vltavy / Povodí Moravy
SPÚ-SVD	Státní pozemkový úřad – správa vodohospodářských děl
KŘ	kanalizační řád
VKV	volná kanalizační výust
ČOV	čistírna odpadních vod
DČOV	domovní čistírna odpadních vod
ČSK	čerpací stanice
ORL	odlučovač ropných látek
LT	lapač tuků
OA	odlučovač amalgámu
ČSPH	čerpací stanice pohonných hmot
DN	vnitřní světlost (průměr) v mm
EO	ekvivalentní obyvatel
Q	průtok
BSK ₅	biochemická spotřeba kyslíku za 5 dní
CHSK _{Cr}	chemická spotřeba kyslíku
NL	nerozpuštěné látky
C ₁₀ - C ₄₀	uhlovodíky – ropné látky
EL	extrahovatelné látky (tuky)
ř.km	říční kilometr
recipient	vodní tok, který přijímá odpadní vodu
NV	nařízení vlády

1. Úvod

1.1

Platnost tohoto kanalizačního řádu (KŘ) se vztahuje na veškerou kanalizaci pro veřejnou potřebu v předmětném území. Situace kanalizační sítě v příloze vyjadřuje aktuální stav jejího rozsahu v době zpracování. KŘ se vztahuje i na kanalizaci pro veřejnou potřebu vybudovanou a připojenou po schválení tohoto KŘ.

1.2

Olešník

Obec Olešník se rozkládá zhruba 8 km severozápadně od města Hluboká nad Vltavou a asi 19 km severozápadně od krajského města České Budějovice. Zástavba je tvořena rodinnými domy, hospodářskými staveními a chalupami. Trvale zde žije 617 obyvatel.

Zásobování obyvatel pitnou vodou je zajištěno veřejným vodovodem ve vlastnictví obce Olešník. Vodovod obce je napojen na Vodárenskou soustavu Jižní Čechy, úsek PŘ ČS ÚV Zliv – ČS Olešník (přes VDJ Chlum) v majetku Jihočeského vodárenského svazu.

Odpadní vody z celé zástavby jsou jednotnou gravitační kanalizací odváděny na čistírnu odpadních vod, která leží na severozápadním okraji obce. Čistírna odpadních vod a přiváděcí stoka na ČOV byly vybudovány v roce 2007. Vyčištěné vody z ČOV odtékají do vodního toku Olešník. Na kanalizační síti v obci se nachází 4 odlehčovací komory, které v období dešťové srážky odlehčují dešťové a zředěné odpadní vody.

Z občanské vybavenosti je v obci zastoupena základní škola (č.p. 16) mateřská škola (parc. č. 440/35 a 4440/3 v k.ú. Olešník), pošta (v budově obecního úřadu, č.p. 15), supermarket Trefa (č.p. 147), penzion Selský Štít – restaurace uzavřena, probíhají pouze nárazové akce (č.p. 11) a Olešnická hospoda (č.p. 25).

Společnost „Zemědělské obchodní družstvo Olešník“ zabývající se zemědělskou činností se sídlem Olešník č. p. 196 není napojena na stokovou síť obce.

Chlumec u Olešníka

Chlumec je místní částí obce Olešník a nachází se cca 3 km východně od ní, cca 10 km severozápadně od Českých Budějovic. Zástavba je tvořena rodinnými domy, hospodářskými staveními a chalupami. V Chlumci trvale žije 129 obyvatel.

Je zde vybudovaný veřejný vodovod, který je zásoben pitnou vodou z vodárenské soustavy Jižní Čechy, z řadu ČS Olešník – VDJ Chlumec. Zdrojem vody je povrchová voda z vodní nádrže Římov.

V Chlumci v roce 2024 došlo k podchycení stávajících volných kanalizačních výustí. Proběhla dostavba kanalizační sítě, která propojila stávající úseky kanalizace tak, aby veškeré odpadní vody byly svedeny na nově vybudovanou mechanicko-biologickou čistírnu odpadních vod umístěnou na jižním okraji osady. Recipientem vyčištěných odpadních vod je Munický potok. Na kanalizační stoce, v prostoru komunikace u objektu s č.p. 41, je vybudována nová odlehčovací komora „OK Chlumec“. Zástavba v severní části osady má odpadní vody svedeny gravitační kanalizací do nově postavené čerpací stanice „ČSK Chlumec u Olešníka“ s možností odlehčení při vyšších průtocích odpadních vod, a odtud pokračují jednotnou výtlačnou kanalizací do níže položené gravitační kanalizace a na ČOV.

V osadě se nachází také dešťová kanalizace - v ulici severně od rybníka „Velký“ od č.p. 41 k č.p. 60 a na severu osady od č.p.38 směrem k Munickému potoku. Vlastníkem a provozovatelem je obec Olešník. Na tuto kanalizaci se nevztahuje kanalizační řád.

Technicko-občanská vybavenost je soustředěna v hlavní obci.

2. Základní ustanovení a podmínky pro odvádění odpadních vod do kanalizace pro veřejnou potřebu

2.1. Právní předpisy

- Základní právní normou, jíž se řídí vztahy ke kanalizaci pro veřejnou potřebu, je zákon č. 254/2001 Sb., o vodách a o změně některých zákonů (vodní zákon), a zákon č. 274/2001 Sb., o vodovodech a kanalizacích pro veřejnou potřebu a o změně některých zákonů (zákon o vodovodech a kanalizacích), dále prováděcí právní předpisy, zejména vyhláška č. 428/2001 Sb., kterou se provádí zákon č. 274/2001 Sb., vše v platném znění. Vypouštění odpadních vod z kanalizace pro veřejnou potřebu a ze zařízení na předčištění odpadních vod podléhá ustanovením nařízení vlády č. 401/2015 Sb., o ukazatelích a hodnotách přípustného znečištění povrchových vod a odpadních vod, náležitostech povolení k vypouštění odpadních vod do vod povrchových a do kanalizací a o citlivých oblastech, v platném znění. Definici kanalizace pro veřejnou potřebu vymezuje zákon č. 274/2001 Sb.
- Jednotliví producenti odpadních vod uzavírají s provozovatelem kanalizace pro veřejnou potřebu písemnou smlouvu, uzavřenou podle § 1746 odst. 2 zákona č. 89/2012 Sb., občanského zákoníku, v platném znění.

2.2. Odpovědnost za provoz

- Za provoz čistírny odpadních vod a kanalizace pro veřejnou potřebu včetně souvisejících objektů odpovídá jejich provozovatel. Režim provozu kanalizace pro veřejnou potřebu, ČOV a souvisejících zařízení řeší provozní řády v souladu s příslušnými technickými normami (ČSN 756911, 756925, 756930).
- Za provoz kanalizačních přípojek, vnitřních kanalizací v areálu připojovaných nemovitostí a zařízení k předčištění odpadních vod před jejich vypouštěním do kanalizace pro veřejnou potřebu odpovídají vlastníci připojených nemovitostí.
- Za provoz a čistotu uličních dešťových vpustí odpovídá provozovatel komunikací, není-li zvláštní smlouvou sjednáno jinak.

2.3. Podmínky pro napojování a pro provoz

- Kanalizační řád stanovuje pravidla a podmínky pro připojení producentů odpadních vod na kanalizaci pro veřejnou potřebu s cílem zamezit nedovolenému znečišťování povrchových i podzemních vod, při dodržení podmínek bezpečnosti obsluhy a nepřekročení kapacitních možností kanalizace a povolených limitů k vypouštění vod na výustech veřejné kanalizace. Situace kanalizační sítě je v příloze č. 4.
- Za porušení povinností stanovených tímto Kanalizačním řádem může provozovatel kanalizace pro veřejnou potřebu udělit peněžní sankci v rozpětí 10 000 – 50 000,- Kč, pokud již tato sankce nebyla udělena ve stejné věci dle Podmínek ke smlouvě o dodávce vody a o odvádění odpadních vod. Sankce nevylučuje současné uplatnění náhrady případně vzniklé škody.
- Jakékoli napojování na kanalizaci pro veřejnou potřebu je podmíněno souhlasným stanoviskem provozovatele, toto stanovisko si je povinen zřizovatel přípojky zajistit již při podání žádosti o povolení ke zřízení přípojky.
- Vypouštět odpadní vody do kanalizace pro veřejnou potřebu lze výhradně na základě smlouvy s jejím provozovatelem. V případě zjištění, že odpadní vody jsou do kanalizace pro veřejnou

potřebu vypouštěny bez předchozí uzavřené smlouvy, případně v rozporu s ní, je provozovatel oprávněn (pokud nedojde k dohodě) danou přípojkou odpojit.

- Odvádění odpadních vod do kanalizace pro veřejnou potřebu je možné pouze přes řádně zřízené kanalizační přípojky; jakékoliv vypouštění odpadních vod přes uliční vpusti nebo poklopy kanalizačních šachet je zakázáno. Tyto objekty slouží pouze k odvádění srážkových vod, případně k obsluze kanalizace.
- Vlastník pozemku nebo stavby připojené na kanalizaci pro veřejnou potřebu nesmí z těchto objektů vypouštět odpadní vody do nich dopravené z jiných nemovitostí, pozemků, staveb nebo zařízení bez vědomí a souhlasu provozovatele kanalizace pro veřejnou potřebu.
- Každý producent odpadních vod napojený na kanalizaci pro veřejnou potřebu je povinen platit stočné za celý objem vypouštěných odpadních i srážkových vod. Povinnost platit za odvádění srážkových vod se nevztahuje na plochy dálnic, silnic, místních komunikací a účelových komunikací veřejně přístupných, plochy drah celostátních a regionálních včetně pevných zařízení potřebných pro přímé zajištění bezpečnosti a plynulosti drážní dopravy s výjimkou staveb, pozemků nebo jejich částí využívaných pro služby, které nesouvisí s činností provozovatele dráhy nebo drážního dopravce, zoologické zahrady a plochy nemovitostí určených k trvalému bydlení a na domácnosti.
- Cenu stočného schvaluje vždy zastupitelstvo obce jako vlastník kanalizace pro veřejnou potřebu na návrh provozovatele na základě skutečných úplných nákladů. Toto stočné se vztahuje na producenty odpadních vod, které ve všech ukazatelích splňují standardní limity znečištění dle kapitoly 5 Kanalizačního řádu.
- Do kanalizace pro veřejnou potřebu je zakázáno vypouštět odpady, to znamená látky spadající do režimu zákona o odpadech č. 541/2020 Sb., v platném znění. Do této kategorie náleží i kuchyňský odpad v jakékoliv, tedy i rozmělněné podobě, proto není dovolena instalace drtičů kuchyňského odpadu nebo jiných podobných zařízení na vnitřní kanalizaci odběratelů.
- Producenti, jejichž odpadní vody vykazují nadstandardní znečištění, mohou obvykle dodatkem ke smlouvě sjednat specifické vyšší limity, což je spojeno s platbou za nadstandardní část znečištění odpadních vod. Na specifické vyšší limity odpadní vody neexistuje právní nárok, závisí vždy na posouzení kapacity a zatížení ČOV. Producenti se specifickými vyššími limity musí být uvedeni v Příloze č. 1 Kanalizačního řádu.
- U části kanalizace pro veřejnou potřebu, která je ukončena čistírnou odpadních vod (ČOV), není dovoleno vypouštět do ní odpadní vody přes septiky ani žumpy (§ 18 odst. 3 zák. č. 274/2001 Sb.).
- Stavební úřad může rozhodnutím uložit vlastníkům stavebního pozemku nebo staveb, na kterých vznikají nebo mohou vznikat odpadní vody, povinnost připojit se na kanalizaci v případech, kdy je to technicky možné (§ 3 odst. 8 zák. č. 274/2001 Sb.).
- Balastní podzemní vody či vody z povrchových toků nesmí být odváděny do jednotné nebo splaškové kanalizace. Do jednotné kanalizace smí být vypouštěny pouze splaškové vody, ostatní odpadní vody a srážkové vody. Je-li v místě vybudována kanalizace oddílná, musí být do splaškové kanalizace odváděny pouze splašky a ostatní odpadní vody a do srážkové kanalizace pouze dešťové, drenážní nebo povrchové vody (bez smísení s odpadními vodami).

2.3.1. Odpadní vody, které vyžadují předčištění, zvláštní odpadní vody:

- Producent je povinen předčistit v **lapači tuků** vhodné velikosti a účinnosti (limit viz kapitola 5, ukazatel EL - tuky) odpadní vody z objektů kuchyní s přípravou 30 a více jídel denně, u jídelen pouze s ohřevem jídla platí povinnost předčištění při výdeji 60 a více jídel denně.
- Producent je povinen předčistit v **odlučovači (lapači) ropných látek** vhodné velikosti a účinnosti (limit viz kapitola 5, ukazatel C₁₀ - C₄₀ ropné látky) odpadní vody s obsahem ropných látek

z manipulačních ploch autoservisů, z myček aut s kapacitou 3 a více aut denně, stejné předčištění vyžadují i dešťové vody z nezastřešených komunikací v prostoru čerpacích stanic pohonných hmot a nezastřešené odstavné plochy mechanismů s hydraulickými systémy.

- Je zakázáno přečerpávat nebo jinak přemísťovat zachycené závadné látky z lapače do veřejné kanalizace přímo nebo prostřednictvím kanalizační přípojky. Doklad o řádném vývozu závadné látky z lapače je vlastník kanalizační přípojky povinen předložit na vyžádání provozovateli nebo vlastníkovvi kanalizace.
- Výdejní plochy čerpacích stanic pohonných hmot nesmí být odkanalizovány do kanalizace pro veřejnou potřebu a musí být zastřešeny. Nesplnění této podmínky lze povolit jen ve zvláštních případech na základě písemného souhlasu provozovatele.
- Producent je povinen předčistit a **dezinfikovat** odpadní vody z infekčních provozů (zdravotnické zařízení I. kategorie) tak, aby choroboplodné zárodky byly zcela zneškodněny (ČSN 75 6406).
- Obsah chemických WC patří mezi zvláštní odpadní vody se znečištěním překračujícím standardní limity Kanalizačního řádu. Takové odpadní vody je možné vypouštět jen s písemným souhlasem a na základě dodatku ke smlouvě o odvádění odpadních vod a to pouze v případě, že je k dispozici dostatečná kapacita ČOV.
- Producenty odpadních vod, které k dodržení nejvyšší míry znečištění podle Kanalizačního řádu vyžadují předchozí čištění (mimo septiků a DČOV), provozovatel uvede v příloze Kanalizačního řádu.
- K vypouštění odpadních vod s obsahem **zvlášť nebezpečné závadné látky** musí být vždy vydáno povolení vodoprávního úřadu podle § 16 zák. č. 254/2001 Sb. Přičemž přípustné je pouze vypouštění odpadních vod se zbytkovým obsahem závadných látek, viz kapitola 4 a 5.
- Mimo odvádění odpadních vod řádným napojením na kanalizaci pro veřejnou potřebu existuje **možnost dovozu** obsahu septiků a žump či jiné **zvláštní odpadní vody**, eventuálně **čistírenského kalu přímo na ČOV**. Na tento způsob likvidace zvláštní odpadní vody však neexistuje právní nárok, závisí vždy na posouzení zatížení a režimu ČOV a musí být sjednán s provozovatelem samostatnou smlouvou. Cena je v těchto případech dána platným ceníkem služeb provozovatele.

3.A Základní hydrologické údaje, technický popis kanalizace a ČOV Olešník

3.1.A Základní hydrologické údaje:

Srážkový normál pro území kanalizační sítě = 615 mm/rok

Recipient – název toku: bezejmenný tok IDVT 10278467 Olešník (Svatopluk); ř.km = 5,0;
čhp 1-06-03-0341-0-00

správce toku: Povodí Vltavy, státní podnik

3.2.A Trubní síť

Celková délka kanalizační sítě: gravitační 6,664 km

- z toho jednotná 6,637 km, z toho dešťová 0,027 km

Počet obyvatel / z toho připoj. na kanalizaci a ČOV: 617 / 575

Kanalizačních přípojek celkem: 199

Rozsah kanalizační sítě - viz situace v příloze 4

3.3.A Objekty na síti

- odlehčovací komory

		násobek ředění Q_{24}	poměr ředění
OK 1	Regulační stanice plynu	5	$(1+4) * Q_{24}$
OK 2	U mostku	10	$(1+9) * Q_{24}$
OK 3	Hasičárna	5	$(1+4) * Q_{24}$
OK 4	U svodidel	5	$(1+4) * Q_{24}$

Q_{24} = průměrný bezdeštný denní průtok včetně balastních vod

- čerpací stanice kanalizace

nejsou

3.4.A Čistírna odpadních vod Olešník

Typ ČOV		mechanicko - biologická				
Stručný popis technologické linky (vč. parametrů)		Mechanický stupeň: odlehčovací komora OK ČOV, ručně stírané hrubé česle (šířka průřín 3 cm), šterbinový lapák písku LPŠ 900, čerpací jímka za lapákem písku, šterbinová nádrž ŠN 22/110				
		Biologický stupeň: biofiltr BF - HB 50, dosazovací nádrž (objem usazovacího prostoru 37,5 m ³ , objem kalového prostoru 3 m ³)				
		Kalové hospodářství: anaerobní stabilizace kalu v šterbinové nádrži, kal se vyváží cca 4 x ročně na nejbližší ČOV se strojním odvodněním				
		Měrný objekt: na odtoku z ČOV Parshallův žlab P2 s kontinuálním záznamem (registrační přístroj Fiedler M4016 a ultrazvuková sonda US 1200)				
Rozhodnutí o povolení vypouštění vyčištěných odpadních vod		č.j. OOZP 8117/2017/3 Sn ze dne 20.06.2017 vydal: Magistrát města České Budějovice, OOŽP				
Kolaudační souhlas k užívání stavby		č.j. OŽP 4726/09 ze dne 09.06.2009 vydal: Magistrát města České Budějovice, OOŽP				
Kapacita ČOV	Q ₂₄ (m3/den)	185				
	BSK5 (kg/den)	40,2				
	ekvivalentní obyvatelé	670				
Údaje o odtoku (vodohospodářské rozhodnutí)	Q (max.l/s, m ³ /měs a m ³ /rok)	4,6	7 120	71 200		
	BSK5 („p“/ „m“ - mg/l a t/rok)	30	60	1,3		
	CHSK („p“/ „m“ - mg/l a t/rok)	125	180	6,4		
	NL („p“/ „m“ - mg/l a t/rok)	35	70	1,5		
	N-NH4 („ø“/ „m“ - mg/l a t/rok)					
	N-celk („ø“/ „m“ - mg/l a t/rok)					
	P-celk („ø“/ „m“ - mg/l a t/rok)					
Údaje o skutečném přítoku / odtoku (za minulý rok)		PŘÍTOK		ODTOK		
	Q (ø m ³ /den a m ³ /rok)	194,8	71 105			
	BSK5 (ø mg/l a t/rok)	68,500	4,871	15,000	1,067	
	CHSK (ø mg/l a t/rok)	202,500	14,399	74,250	5,280	
	NL (ø mg/l a t/rok)	51,000	3,626	21,000	1,493	
	N-NH4 (ø mg/l a t/rok)					
	N-celk (ø mg/l a t/rok)					
	P-celk (ø mg/l a t/rok)					

3.B Základní hydrologické údaje, technický popis kanalizace a ČOV Chlumec u Olešníka

3.1.B Základní hydrologické údaje:

Srážkový normál pro území kanalizační sítě = 615 mm/rok

Recipient – název toku: Munický potok IDVT 10256194; ř.km = 11,6 ; čhp 1-06-03-0591-0-00

správce toku: Lesy ČR, s.p.

3.2.B Trubní síť

Celková délka kanalizační sítě: 2,269 km

- z toho gravitační 1,983 km, výtlačná 0,286 km

- z toho jednotná 2,187 km, splašková 0,082 km

Počet obyvatel / z toho připoj. na kanalizaci a ČOV: 129 / 118

Kanalizačních přípojek celkem: 66

Rozsah kanalizační sítě - viz situace v příloze 4

3.3.B Objekty na síti

- odlehčovací komory

	násobek ředění Q_{24}	poměr ředění $(1+9) * Q_{24}$
OK ČSK Chlumec u Olešníka	10	

Q_{24} = průměrný bezdeštný denní průtok včetně balastních vod

- čerpací stanice kanalizace

ČSK Chlumec u Olešníka	$Q = 0,99 \text{ l/s}$	$H = 10,2 \text{ m}$	(v sestavě 1 + 1)
------------------------	------------------------	----------------------	-------------------

3.4.B Čistírna odpadních vod Chlumeč u Olešníka

Typ ČOV		mechanicko - biologická			
Stručný popis technologické linky (vč. parametrů)		odlehčovací komora OK Chlumeč u Olešníka <u>Mechanický stupeň</u>: ručně stírané jemné česle (průliny 150mm) s obtokem <u>Biologický stupeň</u>: Biocleaner BC 150 (kontejnerová ČOV ve složení denitrifikace (8,13 m³), nitrifikace (18,98 m³), dosazovací nádrž (5,15 m³)) <u>Kalové hospodářství</u>: kalová jámka (10 m³) s aerobní stabilizací <u>Měrný objekt</u>: na odtoku z ČOV Parshallův žlab P1 s ultrazvukovou sondou Fiedler US 1200			
Rozhodnutí o povolení vypouštění vyčištěných odpadních vod		č.j. OOZP/1205-2/2025/Pak ze dne 10.02.2025 vydal: Magistrát města České Budějovice, odbor OŽP			
Kolaudační souhlas k užívání stavby		č.j. R/2024/68598/6 ze dne 21.02.2025 vydal: Magistrát města České Budějovice, stavební úřad			
Kapacita ČOV	Q ₂₄ (m ³ /den)	32,9			
	BSK5 (kg/den)	9,0			
	ekvivalentní obyvatelé	150			
Údaje o odtoku (vodohospodářské rozhodnutí)	Q (max.l/s, m ³ /měs a m ³ /rok)	2,3	1 000	12 000	
	BSK5 („p“/ „m“ - mg/l a t/rok)	30	50	1,81	
	CHSK („p“/ „m“ - mg/l a t/rok)	110	170	7,95	
	NL („p“/ „m“ - mg/l a t/rok)	40	60	2,17	
	N-NH4 („ø“/ „m“ - mg/l a t/rok)				
	N-celk („ø“/ „m“ - mg/l a t/rok)				
	P-celk („ø“/ „m“ - mg/l a t/rok)				
Údaje o skutečném přítoku / odtoku (za minulý rok)		PŘÍTOK		ODTOK	
	Q (ø m ³ /den a m ³ /rok)				
	BSK5 (ø mg/l a t/rok)				
	CHSK (ø mg/l a t/rok)				
	NL (ø mg/l a t/rok)				
	N-NH4 (ø mg/l a t/rok)				
	N-celk (ø mg/l a t/rok)				
	P-celk (ø mg/l a t/rok)				

4. Závadné látky - látky, které nejsou odpadními vodami a jejichž vniknutí do kanalizace musí být zabráněno

Orientační přehled nebezpečných látek dle přílohy č. 1 zákona č.254/2001 Sb. o vodách, je uveden níže; zařazení do skupiny **zvlášť nebezpečné látky** podléhá příloze č. 1 nařízení vlády č. 401/2015 Sb., o ukazatelích a hodnotách přípustného znečištění povrchových vod a odpadních vod, náležitostech povolení k vypouštění odpadních vod do vod povrchových a do kanalizací a o citlivých oblastech, v platném znění.

- minerální oleje a uhlovodíky ropného původu
- ředidla, organická rozpouštědla, nátěrové hmoty nebo jiné těkavé, výbušné a hořlavé látky
- koncentrované jedlé oleje nebo tuky (smažicí, fritovací a jiné)
- jedy a žíraviny
- koncentrované pokovovací lázně, jiné soli (posypové apod.)
- koncentrované silážní šťávy, statková a průmyslová hnojiva
- přípravky na ochranu rostlin a hubení škůdců – pesticidy
- organohalogenové sloučeniny a látky, které mohou tvořit takové sloučeniny ve vodním prostředí
- organofosforové sloučeniny
- organocínové sloučeniny
- látky vykazující karcinogenní, mutagenní nebo teratogenní vlastnosti ve vodním prostředí, nebo jeho vlivem
- rtuť a její sloučeniny
- kadmium a jeho sloučeniny
- syntetické látky, které se mohou vznášet, zůstávat v suspenzi nebo klesnout ke dnu, a které mohou zasahovat do jakéhokoliv užívání vod
- kyanidy
- látky radioaktivní nebo infekční v koncentrované formě
- látky intenzivně barevné
- látky s nadměrným zápachem či dusivé
- pevné předměty (zejména vlhčené ubrousky, hadry, plasty, láhve, obaly, provazy, injekční stříkačky apod.)

Z látek spadajících do výše uvedených kategorií je možné vypouštět do kanalizace pouze jejich zbytky obsažené např. v mycích nebo oplachových vodách, zbytky zachycené v odváděných srážkových vodách a podobně. Nejvyšší přípustné koncentrace jsou uvedeny v kapitole 5.

5. Standardní limity znečištění odpadních vod vypouštěných do kanalizace pro veřejnou potřebu

Ukazatel		limit [mg/l]	limity [g/den]
BSK₅	biochemická spotřeba kyslíku	400	
CHSK_{Cr}	chemická spotřeba kyslíku	800	
NL_{suš}	nerozpuštěné látky	300	
N-NH₄⁺	dusík amoniakální	60	
N_{celk}	dusík celkový	90	
P_{celk}	fosfor celkový	10	
RAS	rozpuštěné anorganické soli	2 000	
SO₄²⁻	sírany	400	
F⁻	fluoridy	25	
EL	extrahovatelné látky (tuky)	80	
C₁₀ - C₄₀	uhlovodíky - ropné látky	10	
PAL- A	tenzidy anionaktivní	10	
CN⁻_{celk}	kyanidy celkové	0,2	20
CN⁻_{tox}	kyanidy toxické	0,1	10
Hg	rtuť	0,02	2
Cu	měď	0,5	50
Ni	nikl	0,3	30
Cr	chrom celkový	0,3	30
Cr⁶⁺	chrom šestimocný	0,05	5
Pb	olovo	0,1	10
As	arzen	0,1	10
Zn	zinek	1,0	100
Cd	kadmium	0,05	5
T	teplota	40 °C	
pH	reakce vody	6,0 – 9,0	
Monocyklické aromatické uhlovodíky nehalogenované – suma (fenoly, benzen, ethylbenzen, toluen, xyleny, styren)		1,5	150
PAU Polycyklické aromatické uhlovodíky nehalogenované - suma (anthracen,benzoanthracen,benzofluoranthren,benzoperylen,benzopyren,fluoranthren,phenanthren,chrysen,indenopyren,naftalen,pyren)		0,05	5
AOX adsorbovatelné organicky vázané halogeny		0,2	20
Chlorované těkavé uhlovodíky alifatické - suma (mono -, di -, tri - a tetrachlor- methan, - ethan či - ethen)		0,05	5
Monocyklické aromatické uhlovodíky halogenované – suma (mono-,di-,tri-,tetra-, penta-, hexa – chlorbenzen, chlorfenoly, trichlorfenol)		0,03	3
PCB polychlorované bifenily - součet koncentrací šesti kongenerů		0,001	0,1

Výše uvedené hodnoty jsou závazné pro všechny producenty odpadních vod napojené na kanalizaci pro veřejnou potřebu, pokud nemají s jejím provozovatelem uzavřeny smluvně specifické, vyšší limity.

Sjednání specifických, vyšších limitů musí být řešeno doplněním a schválením Přílohy č. 1 Kanalizačního řádu a dodatkem ke smlouvě o odvádění odpadních vod. Provozovatel kanalizace pro veřejnou potřebu přitom takové vypouštění může umožnit jen tehdy, neohrozí-li to provoz ČOV a likvidaci čistírenských kalů. Sjednání specifických, vyšších limitů je spojeno s poplatkem za nadstandardní znečištění odpadních vod.

Kontrola jakosti odpadních vod producentů se provádí postupem dle odstavce 8.2.

6. Povinnosti producenta odpadních vod a provozovatele kanalizace pro veřejnou potřebu

6.1. Producent odpadních vod je povinen:

- řídit se ustanoveními tohoto kanalizačního řádu a dodržovat povinnosti plynoucí z obecně závazných právních předpisů a rozhodnutí vodoprávního úřadu
- předložit provozovateli kanalizace pro veřejnou potřebu na vyžádání situaci vnitřní kanalizace s vyznačením skladů a manipulačních objektů závadných látek (definice závadných látek viz bod 4) a oznámit mu každou změnu těchto skutečností
- umožnit provozovateli kanalizace pro veřejnou potřebu kontrolu a odběry vzorků vypouštěných odpadních vod.

6.2. Provozovatel kanalizace pro veřejnou potřebu je povinen:

- provozovat kanalizaci a ČOV v souladu s provozními řády, rozhodnutím vodoprávního úřadu a udržovat je v dobrém technickém stavu a v souladu s příslušnými technickými normami.

7. Opatření při poruchách a haváriích

7.1. Provozovatel je povinen

- v případě havárie činit ihned opatření nutné k její lokalizaci a likvidaci
- je-li to možné, zabránit vniknutí závadných látek do povrchových vod
- vyzoomět orgány státní správy a organizace:
 - ❖ Magistrát města Č. Budějovice, odbor ochrany ŽP tel. **736 801 115**
 - ❖ Česká inspekce ŽP, odd. ochrany vod, Č.Budějovice tel. **731 405 133; 386 109 131**
 - ❖ Správce toku : Povodí Vltavy, závod HV, Č.Budějovice tel. **387 683 111**
 - ❖ Hasiči - **150** (tísňové volání)
 - ❖ Policie ČR - **158** (tísňové volání)

7.2. Producent je povinen zjistit-li, že do kanalizace vnikly závadné látky

- **oznámit** tuto skutečnost neprodleně **provozovateli kanalizace pro veřejnou potřebu** tj.
 - ČEVAK** a.s., dispečink Č.B. tel. **800 120 112** (bezplatné)
 - ČEVAK** a.s., provozní středisko Budějovicko tel. **724 057 343**
- okamžitě učinit potřebná opatření k zamezení následků havárie a jejímu šíření
- spolupracovat s provozovatelem při likvidaci následků havárie a plnit jeho pokyny

Veškeré činnosti vyvolané havárií a škody vzniklé při havárii zaviněné producentem odpadních vod jdou k tíži původci havárie.

8. Způsob kontroly odváděných odpadních vod

8.1 Určení množství odpadních vod

- a) Pro ty producenty, kteří jsou zásobováni pouze vodou z veřejného vodovodu, je pro stanovení množství odváděných odpadních vod směrodatná spotřeba vody z veřejného vodovodu.
- b) Ve zvláštních případech, kdy množství odváděných odpadních vod je jiné než množství vody dodané z vodovodu, nebo obsahují-li odpadní vody nebezpečné látky, je provozovatel kanalizace pro veřejnou potřebu oprávněn požadovat, aby producent na své náklady instaloval zařízení k měření množství odpadních vod, přičemž toto zařízení musí splňovat požadavky zákona č. 505/1990 Sb., o metrologii, v platném znění.
- c) Jestliže odběratel vodu dodanou vodovodem zčásti spotřebuje bez vypuštění do kanalizace a toto množství je prokazatelně větší než 30 m³ za rok, má právo na snížení fakturovaného množství odváděných odpadních vod; po ověření odpočtu dle technických podkladů dodaných producentem je pak pro fakturaci stočného uplatňováno snížené množství odpadní vody. V případě neshody při stanovení odpočtu se postupuje dle bodu b).
- d) Pokud producent vypouští do kanalizace pro veřejnou potřebu i vodu z jiných zdrojů než z vodovodu pro veřejnou potřebu (např. ze studny či povrchového odběru), stanoví se toto její množství dle postupu konkrétně dohodnutého s provozovatelem kanalizace, nebo podle měření. Pro studny zásobující jednotlivé nemovitosti určené pouze k bydlení se stanoví množství v závislosti na počtu zásobovaných osob, dle Směrných čísel roční potřeby vody (příloha vyhl. č. 428/2001 Sb.), které mohou být rozhodnutím obce upraveny, nebo podle měření vodoměrem, který musí splňovat požadavky zákona č. 505/1990 Sb., o metrologii, v platném znění.
- e) V případě, že jsou producentem vypouštěny do kanalizace pro veřejnou potřebu i srážkové vody, určuje se jejich množství dle § 31 vyhl. č. 428/2001 Sb., na základě podkladů o výměře a charakteru odvodňovaných ploch, které je provozovateli povinen poskytnout producent.
- f) Tam, kde jsou umístěny měrné objekty, musí k nim být umožněn přístup. Množství odpadních vod v těchto objektech měří producent a údaje předává provozovateli kanalizace pro veřejnou potřebu.

8.2 Stanovení jakosti odpadních vod

- a) Kontrola jakosti odpadních vod je zajišťována odběrem kontrolních vzorků a jejich analýzou provedenou výhradně oprávněnou laboratoří. Provozovatel kanalizace pro veřejnou potřebu je oprávněn, v některých případech viz dále, stanovit Dodatkem ke smlouvě o dodávce vody a odvádění odpadních vod povinnost producentů zajišťovat na vlastní náklady kontrolu jakosti svých odpadních vod. Jedná se zejména o producenty se zvláštními limity jakosti odpadních vod, producenty odpadních vod se zbytkovým obsahem zvlášť nebezpečných látek a producenty s předčištěním odpadních vod. Kontrola jakosti se v rozsahu analýz předepisuje pouze pro charakteristické ukazatele dle typu odpadních vod a v četnosti odběru vzorků, která je přiměřená ročnímu objemu producentem vypouštěných odpadních vod. Výsledky analýz je producent povinen předávat do 30 dnů ode dne odběru provozovateli kanalizace.
- b) Není-li stanoveno jinak, je pro kontrolu producentů směrodatný dvouhodinový směsný vzorek, získaný sléváním 8 dílčích vzorků stejného objemu v intervalu 15 minut. Vzorek musí být odebrán v průběhu hlavní pracovní směny. Producent odpadních vod je povinen umožnit provozovateli kanalizace pro veřejnou potřebu odběry jeho kontrolních vzorků vypouštěných vod a kontrolu těch částí provozu, které mají vliv na jakost odpadních vod.
- c) U producentů odpadní vody se specifickými limity je pro kontrolu směrodatný směsný vzorek; doba slévání se řídí délkou pracovní směny a má být stanovena s ohledem na možné změny jakosti odpadní vody v průběhu celého pracovního cyklu. To mimo jiné znamená, kde je akumulace, která zachycuje a vyrovnává rozdílnou kvalitu odpadní vody v průběhu pracovního cyklu, lze dobu odběru zkrátit případně až na prostý vzorek.

9. Omezení ve vypouštění a odvádění odpadních vod

- 9.1** Provozovatel je oprávněn přerušit nebo omezit odvádění odpadních vod bez předchozího upozornění jen v případech živelní pohromy, při havárii kanalizace nebo kanalizační přípojky nebo při možném ohrožení zdraví lidí nebo majetku.
- 9.2** Provozovatel je oprávněn přerušit nebo omezit odvádění odpadních vod do doby, než pomine důvod přerušení nebo omezení:
- a) při provádění plánovaných oprav, udržovacích a revizních pracích,
 - b) může-li kanalizace ohrozit zdraví a bezpečnost osob a způsobit škodu na majetku,
 - c) neumožní-li odběratel provozovateli přístup k přípojce nebo zařízení vnitřní kanalizace podle podmínek uvedených ve smlouvě,
 - d) bylo-li zjištěno neoprávněné připojení kanalizační přípojky,
 - e) neodstraní-li odběratel závady na kanalizační přípojce nebo na vnitřní kanalizaci zjištěné provozovatelem ve lhůtě jím stanovené, která nesmí být kratší než 3 dny,
 - f) při prokázání neoprávněného vypouštění odpadních vod,
 - g) v případě prodlení odběratele s placením podle sjednaného způsobu úhrady stočného po dobu delší než 30 dnů.
- 9.3** V případě přerušení nebo omezení odvádění odpadních vod podle odstavce 9. 2. písm. b) až g) je provozovatel povinen toto oznámit odběrateli alespoň 3 dny předem; přerušení nebo omezení odvádění odpadních vod podle odstavce 9. 2. písm. a) je provozovatel povinen oznámit odběrateli alespoň 15 dnů předem, současně s oznámením doby trvání provádění plánovaných oprav, udržovacích nebo revizních prací.
- 9.4** V případě přerušení nebo omezení odvádění odpadních vod podle odstavce 9. 1. nebo odstavce 9. 2. písm. a) je provozovatel oprávněn stanovit podmínky tohoto přerušení nebo omezení a je povinen zajistit náhradní odvádění odpadních vod v mezích technických možností a místních podmínek.
- 9.5** Provozovatel je povinen neprodleně odstranit příčinu přerušení nebo omezení odvádění odpadních vod podle odstavce 9. 1. nebo odstavce 9. 2. písm. a) a bezodkladně obnovit odvádění odpadních vod.
- 9.6** V případě, že k přerušení nebo omezení odvádění odpadních vod došlo podle odstavce 9. 2. písmen c) až g), hradí náklady s tím spojené odběratel.

10. Přílohy

1. a) Seznam producentů odpadních vod se zvláštními limity pro vypouštění do kanalizace
b) Zvláštní odpadní vody dovážené na objekt ČOV
2. a) Seznam producentů odpadních vod se zbytkovým obsahem zvlášť nebezpečných látek
b) Seznam producentů odpadních vod s předčištěním do výše standardních limitů dle kapitoly 5
3. Rozhodnutí o povolení k vypouštění odpadních vod z ČOV
4. Situace veřejné kanalizace

Příloha č. 1

a. Seznam producentů odpadních vod se zvláštními limity pro vypouštění do kanalizace

<i>producent - zdroj (typ předčištění)</i>	<i>adresa napojení</i>	<i>limit pro ukazatel</i>	<i>maximální koncentrace (mg/l)</i>
nejsou			

Příloha č. 2

a. Seznam producentů odpadních vod se zbytkovým obsahem zvlášť nebezpečných látek (příl.č.1 nař. vlády č.401/2015 Sb.) do výše standardních limitů kanalizačního řádu dle kapitoly 5.

<i>producent - zdroj</i>	<i>adresa napojení</i>	<i>charakter. ukazatel</i>	<i>typ předčištění</i>
nejsou			

b. Seznam producentů odpadních vod s předčištěním (k zachycení závadných látek do výše standardních limitů kanalizačního řádu dle kapitoly 5).

<i>producent - zdroj</i>	<i>adresa napojení</i>	<i>charakter. ukazatel</i>	<i>typ předčištění</i>
Kuchyně pro ZŠ a MŠ (v MŠ)	parc.č. 440/3	EL (tuky)	lapač tuků
Olešnická hospoda - kuchyně	Olešník 25	EL (tuky)	lapač tuků
Wellnes penzion Selský Štít	Olešník 11	EL (tuky)	lapač tuků
Autoservis Hucek a syn	Olešník 52	C ₁₀ - C ₄₀ (rop.l.)	není ORL



Magistrát města České Budějovice

Odbor ochrany životního prostředí
nám. Přemysla Otakara II., č. 1/1

Magistrát města České Budějovice

Odbor ochrany životního prostředí
nám. Přemysla Otakara II., č.1/1
370 92 České Budějovice

dle rozdělovníku



Toto rozhodnutí nabylo právní moci

dne 8. 7. 2017

Magistrát města České Budějovice

dne 11. 9. 2017

Internet: <http://www.c-budejovice.cz>

Značka: OOZP 8117/2017 Sn Vyřizuje:
Č.j.: OOZP 8117/2017/3 Sn Ing. Snížková

Tel.: 386 801 110

E-mail: snizkovaj@c-budejovice.cz

Datum:
20.6.2017

ROZHODNUTÍ

Magistrát města České Budějovice, odbor ochrany životního prostředí jako příslušný vodoprávní úřad podle ustanovení § 11 zákona č. 500/2004 Sb., správní řád, ustanovení § 106 zákona č. 254/2001 Sb., o vodách a o změně některých zákonů (vodní zákon), ve znění pozdějších předpisů (dále jen vodní zákon)

u d ě l u j e

žadateli- Obec Olešník, Olešník 15, 373 50 Olešník, IČ 00245291

p o v o l e n í

k vypouštění odpadních vod ze stávající čistírny odpadních vod (ČOV) pro obec Olešník (způsob čištění: mechanicko – biologické- štěrbínová nádrž a biofiltr, počet napojených ekvivalentních osob – cca 327 EO), č. hp 1-06-03-0341-0-00, vodní útvar (VÚ) „ Olešník (Svatopluk) od pramene po ústí do toku Bezdrevský potok“, ID útvaru povrchových vod HVL 0420 na pozemku p.č. 306/55 k.ú. Olešník, souřadnice x= 1150285, y= 762300 – drobný vodní tok IDVT 10278467 podle ust. § 8 odst.1 písm.c) zákona č. 254/2001 Sb., o vodách (vodní zákon)– recipientem je bezejmenný drobný vodní tok

na dobu určitou od 1.1.2018 do 31.12.2027

v množství Q:	
roční (tis.m ³ .rok ⁻¹)	71,2
max. , průměrně (l.s ⁻¹)	max. 4,6 prům.2,3
max.za měsíc (tis.m ³ .měs. ⁻¹)	7,120

v kvalitě			
CHSKcr	m = 180 mg.l ⁻¹	p = 125 mg.l ⁻¹	6,4 t.rok ⁻¹
BSK 5	m = 60 mg.l ⁻¹	p = 30 mg.l ⁻¹	1,3 t.rok ⁻¹
NL	m = 70 mg.l ⁻¹	p = 35 mg.l ⁻¹	1,5 t.rok ⁻¹

p- přípustné koncentrace vypouštěných vod podle Nařízení vlády č. 401/2015 Sb., m- maximální koncentrace vypouštěných vod podle Nařízení vlády č. 401/2015 Sb., průměr- aritmetické průměry koncentrací za kalendářní rok a nesmí být překročeny.

Toto povolení se ve smyslu ust. § 9 odst. 1 vodního zákona uděluje za předpokladu splnění těchto podmínek a povinností:

- kontrolní odběry budou prováděny na odtoku z ČOV v Parshallově žlabu - **4 x ročně** vzorkem A (Nařízení vlády č. 401/2015 Sb.)- dvouhodinovým směsným vzorkem získaným sléváním 8 objemově stejných dílčích vzorků odebíraných v intervalu 15 min, měření objemu vypouštěných vod se provádí na odtoku se záznamem (Parshallův žlab).
- rozborů odpadní vody budou prováděny metodami pro rozborů odpadních vod, na základě kterých je laboratoř držitelem platného osvědčení o akreditaci nebo osvědčení o správné činnosti laboratoře.
- Pro potřeby vodní bilance je nutné vždy do 31.1. následujícího roku hlásit prostřednictvím integrovaného systému plnění ohlašovacích povinností údaje o množství a jakosti vypouštěných odpadních vod.
- Výsledky rozborů budou archivovány u vlastníka stavby (provozovatele) pro případnou kontrolu.

Odůvodnění

Odbor ochrany životního prostředí Magistrátu města České Budějovice obdržel dne 9.6.2017 žádost Obce Olešník, kterou zastupuje na základě plné moci společnost ČEVAK, a.s. České Budějovice, o vydání povolení k vypouštění odpadních vod do vod povrchových ze stávající ČOV.

Stavba ČOV byla povolena Magistrátem města České Budějovice – povolení OŽP 13533/06/Sn dne 19.2.2007.

Žadatel nyní požaduje nové povolení k vypouštění odpadních vod do vod povrchových ze stávající čistírny odpadních vod , neboť původní povolení koncem roku zanikne.

K žádosti bylo přiloženo kladné vyjádření správce povodí a správce toku - Povodí Vltavy, s.p. Č.Budějovice ze dne 2.6.2017, zn. 30105/2017-143.

Vypouštění je realizováno odpadních vod ve vodním útvaru „ Olešník (Svatopluk) od pramene po ústí do toku Bezdrevský potok “, ID útvaru povrchových vod HVL 0420. Ekologický stav tohoto útvaru je klasifikován jako zničený stav. Chemický stav je hodnocen jako dobrý. Celkové hodnocení stavu vodního útvaru je nevyhovující. Lze předpokládat, že realizací záměru nedojde ke zhoršení stavu vodního útvaru a nebude mít za následek nedosažení jeho dobrého stavu.

Zdejší odbor stanovil četnost rozborů odpadní vody 4 x ročně v souladu s Nařízením vlády č. 401/2015 Sb., o ukazatelích a hodnotách přípustného znečištění povrchových vod a odpadních vod.

Zdejší správní orgán povoluje ve smyslu ust. § 9 vodního zákona vypouštění odpadních vod na omezenou dobu (10 let) s výše uvedenými podmínkami a s limity, které jsou v souladu s citovaným Nařízením vlády a v souladu s příslušnými ustanoveními vodního zákona.

S přihlédnutím k tomu, že řešení navrhované žadatelem je technicky i ekonomicky odůvodněné a podle výsledku vodoprávního řízení nejsou ohrožené ani poškozené vodohospodářské a veřejné zájmy a práva jiných, vyhovuje vodoprávní úřad žádosti investora a rozhodl tak, jak je uvedeno ve výroku.

Poučení o odvolání:

Proti tomuto rozhodnutí je možno se odvolat, a to do 15 dnů ode dne jeho doručení, ke Krajskému úřadu pro Jihočeský kraj v Českých Budějovicích, podáním učiněným u Odboru ochrany životního prostředí Magistrátu města České Budějovice.

Odvolání se podává s potřebným počtem stejnopisů tak, aby jeden stejnopis zůstal správnímu orgánu a aby každý účastník dostal jeden stejnopis, nepodá-li účastník potřebný počet stejnopisů, vyhotoví je správní orgán na náklady účastníka. Odvoláním lze napadnout výrokovou část rozhodnutí, jednotlivý výrok nebo jeho vedlejší ustanovení. Odvolání jen proti odůvodnění rozhodnutí je nepřípustné.



Ing. Svatopluk Mika
vedoucí odboru ochrany životního prostředí



Účastníci řízení : (dodejky)
ČEVAK, a.s. České Budějovice jako zplnomocněný zástupce žadatele
Povodí Vltavy, s.p., České Budějovice, Litvínovická 5

Na vědomí:
Obec Olešník



Magistrát města České Budějovice

Odbor ochrany životního prostředí
nám. Přemysla Otakara II, č. 1/1

Magistrát města České Budějovice

Odbor ochrany životního prostředí
nám. Přemysla Otakara II. č. 1/1
370 92 České Budějovice

viz rozdělovník

Internet: <http://www.c-budejovice.cz>

Č.j.: OOZP/1205-2/2025/Pak
Sp.zn.: OOZP/1205/2025/Pak

Vyřizuje:
Ing. Pařízková

Tel.:
386 801 115

E-mail:
Parizkovae@c-budejovice.cz

Datum:
10.2.2025

ROZHODNUTÍ

Výroková část:

Magistrát města České Budějovice, odbor ochrany životního prostředí, jako vodoprávní úřad věcně příslušný podle ustanovení § 104 odst. 2 písm. c) a ustanovení § 106 zákona č. 254/2001 Sb., o vodách a o změně některých zákonů (vodní zákon), ve znění pozdějších předpisů a jako místně příslušný správní orgán podle ustanovení § 11 zákona č. 500/2004 Sb., správní řád, ve znění pozdějších předpisů,

účastníkovi řízení podle § 27 odst. 1 správního řádu (dále jen žadatel), kterým je:

Obec Olešník, č.p.15, 373 50 Olešník, IČ 00245291, v zastoupení na základě plné moci VAK projekt s.r.o., B. Němcové 12/2, 370 01 České Budějovice, IČ 28159721

UDĚLUJE POVOLENÍ

I. dle § 8 odst. 1 písm. c) a dle § 9 odst. 2 vodního zákona, ke změně nakládání s vodami – k vypouštění vyčištěných odpadních vod z obecní čistírny odpadních vod pro místní část Chlumec (150 EO) do vod povrchových - do vodní linie - Munický potok IDVT 10256194; ČHP: 1-06-03-0591-0-00 Munický potok; útvar povrchových vod: HVL_0460 Vltava od Malše po vzdutí nádrže Hněvkovice včetně Bezdrevského potoka od hráze rybníka Bezdrev po ústí do toku Vltava; útvar podzemních vod: 21600 Budějovická pánev - na parc.č. **782/48 v k.ú. Olešník** (souřadnice místa vypouštění: S-JTSK Y=758035.59 X=1150083.42) – **na dobu určitou - do 31.1.2034**

v množství (150 EO):

roční (tis. m³/rok)12,0
max. měsíční (tis. m³/měsíc)1,0
max. za sekundu (l/s).....2,3
Ø za sekundu (l/s)0,35

Kvalita vypouštěných vod se stanovuje na následující limity:

	hodnota „m“ (mg/l)	Hodnota „p“ (mg/l)	t/rok
CHSK _{CR}	170	110	7,95
BSK ₅	50	30	1,81
NL	60	40	2,17

Emisní standardy - hodnoty „m“- jsou nepřekročitelnými hodnotami stanovenými nařízením vlády č. 401/2015 Sb.

Povolení se uděluje se stanovením následujících povinností a podmínek:

1. Doba trvání zkušebního provozu a podmínky budou stanoveny v povolení zkušebního provozu.
2. Kvalita vypouštěné vody bude kontrolována odběrem vzorků, které budou odebírány na odtoku z ČOV. Typ vzorku A v četnosti 12x za rok pro zkušební provoz, po vydání kolaudačního souhlasu pro trvalý provoz bude četnost vzorků dle nařízení vlády 401/2015 Sb. 4x za rok.
3. Rozbory a odebírání vzorků odpadní vody budou prováděny metodami pro rozbory odpadních vod laboratoří, která je držitelem platného osvědčení o akreditaci nebo osvědčení o správné činnosti laboratoře.
4. Výsledky rozborů budou archivovány u vlastníka stavby (provozovatele) pro případnou kontrolu po dobu 5 let.
5. Odběry vzorků odpadních vod budou prováděny rovnoměrně v průběhu roku a nebudou prováděny za neobvyklých situací – při silných deštích, nadměrném suchu, apod.

Účastníci řízení, na něž se vztahuje rozhodnutí správního orgánu: **Obec Olešník, č.p.15, 373 50 Olešník, IČ 00245291**

II. tímto rozhodnutím se nahrazuje a ruší výrok II. rozhodnutí č.j. OOZP/6139/2019/Pak ze dne 22.9.2021.

Odůvodnění:

Odbor ochrany životního prostředí Magistrátu města České Budějovice obdržel dne 10.2.2025 žádost Obce Olešník, č.p.15, 373 50 Olešník, IČ 00245291, v zastoupení na základě plné moci VAK projekt s.r.o., B. Němcové 12/2, 370 01 České Budějovice, IČ 28159721 o vydání povolení k nakládání s vodami – k vypouštění vyčištěných odpadních vod z obecní čistírny odpadních vod pro místní část Chlumeč (150 EO) do vod povrchových - do vodní linie - Munický potok IDVT 10256194; ČHP: 1-06-03-0591-0-00 Munický potok; útvar povrchových vod: HVL_0460 Vltava od Malše po vzdutí nádrže Hněvkovice včetně Bezdrevského potoka od hráze rybníka Bezdrev po ústí do toku Vltava; útvar podzemních vod: 21600 Budějovická pánev - na parc.č. 782/48 v k.ú. Olešník (souřadnice místa vypouštění: S-JTSK Y=758035.59 X=1150083.42) – na dobu určitou - do 31.1.2034.

Žádost byla doložena všemi povinnými doklady podle ustanovení § 3c vyhlášky č. 432/2001 Sb., o dokladech žádosti o rozhodnutí nebo vyjádření a o náležitostech povolení, souhlasu a vyjádření vodoprávního úřadu, a dalšími doklady, potřebnými k jejímu posouzení.

Odbor ochrany životního prostředí Magistrátu města České Budějovice vydává rozhodnutí bezodkladně, neboť usoudil, že vydáním rozhodnutí nebudou dotčeny jiné zájmy než účastníků řízení. Stavba čistírny odpadních vod je dokončena a je pro ní požádáno o povolení zkušebního provozu.

Účastníci, kteří budou řízením o nakládání s vodami dotčeni, dle § 115 vodního zákona:

- VAK projekt s.r.o., B. Němcové 12/2, 370 01 České Budějovice; Obec Olešník, č.p.15, 373 50 Olešník; Lesy ČR, s.p., správa toků Benešov; ČEVAK a.s.

Účastníkem řízení podle ustanovení § 115 odst. 4 vodního zákona jsou též obce, v jejichž územním obvodu může dojít rozhodnutím vodoprávního úřadu k ovlivnění vodních poměrů nebo životního prostředí, pokud tento zákon nestanoví jinak. Účastníkem řízení podle § 115 vodního zákona odst. 5 je správce vodního toku, v případech, kdy se řízení dotýká vodního toku.

Vypořádání s návrhy a námitkami účastníků řízení:

V průběhu vodoprávního řízení nebyly vzneseny žádné návrhy ani námitky, tudíž o nich vodoprávní úřad nerozhoduje.

Vzhledem k provedenému vodoprávnímu řízení odbor ochrany životního prostředí Magistrát města České Budějovice zjistil, že uskutečněním stavby nebudou ohroženy zájmy chráněné vodoprávními předpisy a technickými normami a rozhodl tak, jak je uvedeno ve výroku rozhodnutí.

Poučení účastníků:

Proti tomuto rozhodnutí se lze odvolat do 15 dnů ode dne jeho oznámení k Odboru životního prostředí, zemědělství a lesnictví Krajského úřadu Jihočeského kraje v Č. Budějovicích podáním u zdejšího správního orgánu.

Odvolání se podává s potřebným počtem stejnopisů tak, aby jeden stejnopis zůstal správnímu orgánu a aby každý účastník dostal jeden stejnopis, nepodá-li účastník potřebný počet stejnopisů, vyhotoví je správní orgán na náklady účastníka.

Odvoláním lze napadnout výrokovou část rozhodnutí, jednotlivý výrok nebo jeho vedlejší ustanovení. Odvolání jen proti odůvodnění rozhodnutí je nepřípustné.

Ing. Radek Kyrian

vedoucí odboru ochrany životního prostředí

Obdrží:

- VAK projekt s.r.o., B. Němcové 12/2, 370 01 České Budějovice
- Obec Olešník, č.p.15, 373 50 Olešník
- Lesy ČR, s.p., správa toků Benešov
- ČEVAK a.s.



Magistrát města České Budějovice

odbor ochrany životního prostředí
nám. Přemysla Otakara II, č. 1/1

Magistrát města České Budějovice

Viz rozdělovník:

Odbor ochrany životního prostředí
nám. Přemysla Otakara II. 1/1
370 92 České Budějovice

Internet: <http://www.c-budejovice.cz>

Sp.zn.: OOP/6139/2019/Pak
Č.j.: OOP/6139-5/2019/Pak

Vyřizuje:
Ing. Pařízková

Tel.:
386 801 115

E-mail:
ParizkovaE@c-budejovice.cz

Datum:
22.9.2021

ROZHODNUTÍ Veřejná vyhláška

Výroková část:

Odbor ochrany životního prostředí, jako vodoprávní úřad příslušný podle § 106 zákona č. 254/2001 Sb., o vodách a o změně některých zákonů (vodní zákon), ve znění pozdějších předpisů (dále jen "vodní zákon"), a speciální stavební úřad příslušný podle § 15 odst. 4 vodního zákona a § 15 odst. 1 zákona č. 183/2006 Sb., o územním plánování a stavebním řádu (stavební zákon), ve znění pozdějších předpisů (dále jen "stavební zákon"), ve vodoprávním řízení posoudil žádost o povolení k nakládání s vodami podle § 8 odst. 1 vodního zákona (dále jen vodoprávní řízení), dále ve společném územním a stavebním řízení (dále jen "společné řízení") posoudil podle § 94 o stavebního zákona žádost o vydání společného povolení, kterou dne 14.5.2019 podal žadatel

Obec Olešník, č.p.15, 373 50 Olešník, IČ 00245291, v zastoupení na základě plné moci VAK projekt s.r.o., B. Němcové 12/2, 370 01 České Budějovice, IČ 28159721

(dále jen "stavebník") a na základě tohoto posouzení

I. podle ust. § 94 p odst. 1 stavebního zákona a § 13a vyhlášky č. 503/2006 Sb., o podrobnější úpravě územního rozhodování, územního opatření a stavebního řádu

s c h v a l u j e s t a v e b n í z á m ě r

na stavbu:

„Olešník – dostavba kanalizace a ČOV Chlumec“

umístěné na pozemku parc.č. 1125/12, 791/5, 791/1, 791/8, 791/4, 791/3, 785/9, 784/1, 784/6, 784/5, 785/11, 785/12, 785/10, 786/1, 787/4, 782/48 (jižní úsek kanalizace včetně ČOV) a 1133/1, 1132/24, 1132/52, 1132/19, 907/1, 907/2, 1054/5, 1131/8, 1131/11, 907/3, 1132/23 (severní úsek kanalizace) v k.ú. Olešník.

Stavební objekty:

SO - 01 SEVERNÍ ČÁST

SO - 02 JIŽNÍ ČÁST

Údaje o stavbě:

Projektová dokumentace řeší dostavbu kanalizace a ČOV. V současné době je obec Chlumec odkanalizována soustavou gravitačních kanalizačních stok jednotné soustavy.

SO - 01 SEVERNÍ ČÁST

Zastavěná plocha objektu ČS – 8,6 m², Obestavěný prostor - 24,1 m³

Stoka „A.1“ - PVC KG DN 250 - dl. cca 138,1 m

Stoka „A.1.1“ - PVC KG DN 250 - dl. cca 5,7 m

Stoka „A.1.2" - PVC KG DN 250 - dl. cca 6,5 m

Stoka „A.2" - PE 100 RC 75 x 4,5 - dl. cca 287,4 m

SO - 02 JIŽNÍ ČÁST

Zastavěná plocha objektu OK - 4,5 m², Obestavěný prostor - 12,1 m³

Zastavěná plocha objektu ČOV - 14,8 m², Obestavěný prostor - 59,1 m³

Stoka „A.3" - PVC KG DN 250 - dl. cca 313,9 m

Stoka „A.3.1" - PVC KG DN 250 - dl. cca 2,5 m

Stoka „A.3.1" - PVC KG DN 250 - dl. cca 34,9 m

Dále bude provedena výměna stávající kanalizace BE DN 200 za PVC KG 300 v trase.

Dostavba kanalizace bude prováděna částečně ve stávajících veřejných komunikacích a částečně v zelených plochách. Při výstavbě budou některé úseky veřejných komunikací dočasně uzavřeny. Úpravy navrhuji realizaci nové odlehčovací komory a navazujících kanalizačních stok, které propojí stávající kanalizační stoky. Tyto úpravy zajistí v bezdeštném období odvádění odpadních vod stávajícími stokami do prostoru čistírny odpadních vod. V období dešťové srážky

ČOV

Projektová dokumentace řeší výstavbu nové mechanicko-biologické čistírny odpadních vod s nitrifikací a denitrifikací pro 150 EO. Součástí stavby ČOV je i výstavba nové zpevněné příjezdové cesty do budoucího areálu ČOV. Do ČOV bude svedena stoka „A.3". K objektu ČOV bude dle připojovacích podmínek přivedena nová přípojka NN. Elektroměrový rozváděčový pilíř je navržen vedle nové ČOV. Ostatní přípojky inženýrských sítí nebudou pro stavbu prováděny.

Souřadnice stavby v JTSK:

ČS X = 1149393.657; Y = 758107.916

ŠA.1.1 X = 1149386.537; Y = 758235.190

ŠA.2.1 X = 1149641.930; Y = 758217.590

ČOV X = 1150066.916; Y = 758051.102

ŠA.3.1 X = 1149925.063; Y = 757884.106

ŠA.3.5 X = 1149944.992; Y = 758066.696

Povolení se uděluje se stanovením následujících povinností a podmínek:

- Stavba bude umístěna a provedena podle projektové dokumentace, kterou vypracovala spol. VAK projekt s.r.o. a autorizoval 7/2018 Ing. Jiří Pudil, autorizovaný inženýr pro stavby vodního hospodářství, případné změny nesmí být provedeny bez předchozího povolení vodoprávního úřadu.
- Při stavbě budou dodrženy příslušné bezpečnostní předpisy týkající se bezpečnosti práce a technických zařízení.
- Kontrolní prohlídky budou probíhat na kontrolních dnech. Termín konání kontrolních prohlídek dle jejich plánu bude předem oznámen vodoprávnímu úřadu.
- Stavba bude dokončena do 2 let ode dne nabytí právní moci tohoto rozhodnutí.
- Při provádění stavby musí být dodrženy požadavky všech dotčených orgánů, zejména:

Závazné stanovisko Magistrátu města České Budějovice, odboru ochrany životního prostředí, oddělení ochrany přírody a krajiny, ze dne 2.5.2019 č.j.:OOZP/4098/2019/La

...soulasí s výše uvedenými zásahy do VKP za předpokladu dodržení následujících podmínek:

- Koncová část trubky bude opatřena žabí klapkou.
- Vyústění vod do břehu Muckého potoka bude umístěno citlivě (tak aby byla vedena se sklonem břehu) a s ohledem na co nejmenší narušení břehu. (DN 250, betonové lože, kamenná rovnánina)
- Po dokončení prací bude dotčený povrch uveden do původního stavu.
- Terénní práce budou prováděny výhradně, šetrným způsobem tak, aby nedošlo k znečištění rybníční vody (chemickými látkami z pracovních strojů -oleje, ředidla, pohonné hmoty apod.).
- Pro případ úniku ropných nebo olejových látek musí být na stavbě k dispozici sorpční prostředek (např. hydrofobní sorpční rohože, norná stěna, netkané textilie, Vapex,...).

Závazné stanovisko Magistrátu města České Budějovice, odboru dopravy a silničního hospodářství ze dne 20.3.2019 zn.: ODSH/3410/2019 Bo

s výše uvedeným návrhem s o u h l a s í za předpokladu splnění následujících podmínek:

- Před zásahem do pozemní komunikace in/12221 bude před zahájením stavebních a montážních prací podána žádost o povolení zvláštního užívání ve smyslu § 25 zákona č. 13/1997 Sb. a žádost o stanovení přechodné úpravy provozu na pozemních komunikacích ve smyslu § 77 zákona č. 361/2000 Sb., vč. dopravně inženýrského opatření (přechodné dopravní značení) na celé řešené území. Žádosti budou doplněny souhlasným vyjádřením Správy a údržby silnic Jihočeského kraje, závodu České Budějovice, p.o. a Policie České republiky, krajského ředitelství policie Jihočeského kraje - dopravního inspektorátu, České Budějovice.
- Nutno je požádat o vyjádření vlastníky (správce) dotčených pozemních komunikací a dodržet případné podmínky jejich vyjádření.
- Během stavby nebudou vynášeny nečistoty na ostatní pozemní komunikace.

Stanovisko Lesy České Republiky, s.p., ST – oblast povodí Vltavy, Benešov ze dne 3.5.2019 č.j.:LRC954/001806/2019

LČR evidují ve své správě upravený drobný vodní tok Munický potok, IDVT: 10256194 ČHP: 1-06-03-0590, v ř.km 11,650, kde se záměr dotkne stavby v majetku LČR (DM 924728). Jako správci Munického potoka souhlasíme s vydáním územního rozhodnutí a stavebního povolení za podmínek uvedených v návaznosti na předložený stupeň PD, zejména:

- vyústění přečištěných odpadních vod do potoku bude provedeno výustním objektem (opevnění břehu kamennou dlažbou do betonu o velikosti kamene 25-40 cm v šířce min. 2m, výustní roura bude umístěna v horní polovině průtočného profilu nad hladinou běžných průtoků, bude seříznuta do sklonu břehového terénu, aby netvořila překážku v toku a bude zaústěna po směru proudu toku v úhlu 45° - 60°).
- výustní objekt nebude zasahovat do stávajícího opevnění na toku, bude na něj pouze navázán, dojde-li přesto k nutnosti zásahu do opevnění v majetku LČR, bude nutné majetkoprávní vypořádání (odkup příslušné části úpravy toku), případné úpravy na toku budou provedeny dle požadavků LČR na náklady investora akce,
- v případě zaměření stavby a dotčení pozemku či majetku ve vlastnictví státu s právem hospodařit pro Lesy ČR s.p. požadujeme zřízení služebnosti (kontakt p. Novotný, mobil: 724 614 058)
- před zahájením prací bude s předstihem informován správce toků (p. Šesták, 601586 002), po dokončení prací bude opět přizván správce toků pro kontrolu dokončených prací a jejich odsouhlasení.
- při realizaci stavebních prací nebudou stavební materiály, vzniklé odpady ani zemina ukládány na březích a budou zabezpečeny tak, aby nedocházelo k jejich splachování do koryta vodního toku při zvýšených průtocích a srážkách,
- během výstavby bude zabezpečeno, aby do toku neunikaly závadné látky zvýšený zákal apod., v případě, že při realizaci dojde k porušení koryta vodního toku, bude koryto uvedeno do původního stavu, během výstavby nesmí dojít k zhoršení odtokových poměrů,
- toto vyjádření nenahrazuje souhlasy vlastníků ostatních dotčených pozemků v záměru stavby, jimiž Lesy ČR s.p. nejsou

Vyjádření Správy a údržby silnic Jihočeského kraje, závod České Budějovice ze dne 25.3.2019 zn.: SÚS JK/3045/2019/12221

Jihočeský kraj, zastoupený Správou a údržbou silnic Jihočeského kraje - *závodem České*

Budějovice, souhlasí s vydáním rozhodnutí na výše uvedenou stavbu za následujících podmínek:

- křížení kanalizačního výtlačného potrubí (stoka A.2) se silnicí III/12221 bude provedeno protlakem « bude minimalizován zásah do vozovky silnice při zřízení pracovního okna pro napojení na stávající kanalizační řad
- pro veškeré práce na silničním pozemku musí vydat povolení o zvláštním užívání příslušný silniční správní úřad
- po vydání výše uvedeného povolení bude s Jihočeským krajem - SÚS JK, *závod Č. Budějovice*, uzavřena smlouva o finanční náhradě za zvláštní užívání

- **před zahájením** a po ukončení prací bude provedeno protokolární převzetí a předání dotčeného úseku silnice mezi SÚS JČk a investorem akce o *bez tohoto úkonu nelze započít s prováděním prací*
- **před zahájením** prací, v jejich průběhu a po dokončení bude pořízena fotodokumentace ukládaných sítí (*hloubka, trasa, konstrukční vrstvy*), která bude předána zástupci SÚS JČk o *bez této fotodokumentace nebude možné práce převzít*
- před vydáním stavebního povolení, ohlášení (pokud se nevydává tak před vydáním územního rozhodnutí) bude v případě, že jsou silniční pozemky ve vlastnictví Jihočeského kraje, požádáno u naší organizace o uzavření smlouvy o budoucí smlouvě o zřízení služebnosti inženýrské sítě vedené v silničním pozemku
- po vydání kolaudačního souhlasu, oznámení o užívání a schválení příslušným úřadem, po udělení certifikátu autorizovaným inspektorem nebo po dokončení stavby bude uzavřena mezi investorem stavby a SÚS JČk smlouva o zřízení služebnosti inženýrských sítí na sil. pozemku.

Závazné stanovisko Krajské hygienické stanice Jihočeského kraje, č.j.: KHSJC 06496/2019/HOK CB-CK ze dne 12.3.2019

V souladu s § 77 zákona č. 258/2000 Sb. se souhlas váže na splnění takto stanovených podmínek:

- KHS JČ. kraje požaduje pro provoz nové ČOV stanovit zkušební provoz.
- KHS JČ. kraje požaduje v rámci zkušebního provozu ověřit předpoklady zpracovatele PD a přímým měřením akreditovanou laboratoří prokázat, že hluk šířící se z běžného provozu ČOV nepřekračuje na hranici jednotlivých chráněných prostorů nejvýše přípustné hygienické limity hluku stanovené nařízením vlády č. 272/2011 Sb. pro dobu denní i noční, ve znění pozdějších předpisů. V případě nutnosti navrhnout a realizovat dodatečná protihluková opatření.
- KHS JČ. kraje požaduje předložit výsledky měření z provozu nové ČOV.

Termín: do vydání závazného stanoviska k trvalému užívání stavby.

Vyjádření ČEVAK., č.j. O19010025578 – ze dne 29.4.2019

S realizací souhlasíme při respektování následujících požadavků:

V dalším stupni projektové dokumentace bude doplněno:

Pro ČOV

- bude automatické stahování plovoucích nečistot a automatické čerpání vratného kalu
- Pod koncovku pro feka vůz umístit sběrnou jímku úkapů
- Řízení chodu dmychadel od 02 sondy s omezením prodlevy
- DN plovoucí nečistoty směřování bublinkama nebo mamutkami ke sběrné jímkce
- U ručních česlí obtok pro případ jejich ucpání

Pro ČSK

- Chod čerpadel, střídání po každém cyklu
- Při poruše jednoho čerpadla zabezpečit záskok druhého
- Snímání hladiny hydrostatickou sondou
- Ochrana proti běhu na sucho a signalizace max. havarijní hladiny plovákovými spínači
- U měrného objektu postačí osazení měrného žlabu k vizuálnímu odečtu a záznamu pro splnění podmínky dle § 10 Zákona o vodách (ultrazvuk, sonda a záznamová jednotka jsou nad rámec požadovaného zákona).
- Telemetrické stanice budou kompatibilní se systémem provozovatele ČEVAK a.s.
- Nejpozději v průběhu zkušebního provozu stavby musí být zajištěno odpojení septiků z domovních přípojek v celém zájmovém území.
- Ochranné pásmo u vodohospodářských sítí do průměru 500 mm je 1,5 m. Tam, kde není možné dodržet ochranné pásmo, požadujeme dodržet minimální boční odstup 0,6m od líce potrubí a řešit zvýšenou ochranu navrženého vedení uložením do chráničky. Pokud v průběhu stavby dojde k zásahu do výše uvedených pásem, je potřeba před uložením plánovaných sítí předložit podrobné řešení k odsouhlasení oprávněnému pracovníkovi ČEVAK a.s. - Helena Němcová. Součástí řešení bude okótovaný výkres s prostorovým uspořádáním sítí. V?
- Pro prostorové uspořádání sítí technického vybavení je nutné respektovat normu ČSN 73 600S.

- V případě umístění sloupů či pilířků do ochranného pásma vodohospodářských sítí je nutné také navrhované řešení předložit k odsouhlasení.
- V místech křížení navrženého vedení a vodovodních nebo kanalizačních přípojek požadujeme opatřit vedení výstražnou fólií a uložit ho do ochranných betonových korýtek.
- V případech, kde dojde k zásahu do ochranných pásem, **musí být před dokončením akce vydán písemný souhlas se záhozem.** Písemný zápis provede ČEVAK a.s. - vodovod a kanalizace Slavomír Němec tel. 702 161 258.
- Křížení je nutno řešit kolmá.
- Křížení vodohospodářských sítí a přípojek se zásahem do jejich konstrukce nebo profilu je nepřípustné. Pokud dojde při realizaci k poškození vodohospodářských sítí či přípojek, bude konečná oprava provedena pouze s vědomím vedoucího provozního střediska ČEVAK a.s., nebo pracovníka jím pověřeného a podle jeho pokynů.
- Při výstavbě nových zpevněných ploch budou povrchové prvky vodohospodářských sítí umístěny do nivelety nové zpevněné plochy. Povrchové krytí vodovodního řadu musí být minimálně 1,5 m. Pokud dojde ke změně stávajícího krytí vodovodu, bude nutné toto předem projednat a odsouhlasit s pracovníkem společnosti ČEVAK a.s.
- Technická přejímka funkčnosti povrchových prvků vodohospodářských sítí bude provedena před položením poslední vrstvy komunikace. Technickou přejímku povrchových prvků vodohospodářských sítí provede proti objednavce - vodovod Slavomír Němec tel. 702 161 258. Předání všech povrchových prvků vodohospodářských sítí v plně funkčním stavu bude na místě písemně potvrzeno oprávněným pracovníkem ČEVAK a.s. Toto potvrzení bude doloženo ke kolaudaci.
- K předání stavby doloží dodavatel investorovi potvrzení ČEVAK a.s. o splnění podmínek tohoto vyjádření.

Vyjádření Jihočeského vodárenského svazu – zn.: 2019/575 ze dne 28.3.2019

Požadujeme účast na předání staveniště, kde budou upřesněny podmínky prací v ochranném pásmu vodovodu.

Zához výkop v místě křížení bude možné provést, až po kontrole pracovníka JVS, který provede zápis do stavebního deníku, že nedošlo k poškození vodovodu a byly dodrženy podmínky JVS. Volejte J. Kobylka tel. 606 913 118, nebo A. Chalupová tel. 724 909 851.

Jihočeský vodárenský svaz k ochraně předmětného veřejného vodovodu vznáší požadavek, aby v případě, že při činnostech prováděných v prostoru dotčeném trasou a ochranným pásmem předmětného vodovodu bude docházet k přejezdům stavebních strojů či jiné techniky, byl předem předmětný vodovod ochráněn betonovými panely, proti poškození. Uložení panelů Vám bude upřesněno na Vaši písemnou žádost.

Před zahájením stavební činnosti včetně zemních prací v dotčeném území je nezbytné provést vytýčení dálkového vodovodu, katodové ochrany a elektro přípojek na místě.

Poškození nebo ohrožení zařízení, znemožnění vstupu na pozemky v souvislosti s údržbou vodovodu nebo za účelem splnění povinností spojených s provozováním vodovodu, neoprávněná manipulace se zařízením vodovodu - může být uložena pokuta do výše 100 000,- Kč dle § 32 odst. 7b.

- Při provádění stavby budou dodrženy technické požadavky na stavby vodovodů a kanalizací, zejména vyhlášky č. 428/2001 Sb., kterou se provádí zákon č. 274/2001 Sb., o vodovodech a kanalizacích pro veřejnou potřebu a o změně některých zákonů, ve znění pozdějších předpisů.
- Po skončení práce podá stavebník vodoprávnímu úřadu návrh na kolaudační souhlas stavby vodního díla – kanalizace a zkušební provozu pro ČOV Chlumec. S návrhem budou předloženy tyto doklady:
 - protokol o předání a převzetí stavby
 - dokumentace skutečného provedení
 - geodetické zaměření skutečného provedení včetně hranic dotčených pozemků
 - certifikáty použitých materiálů a prohlášení o shodě
 - kamerová prohlídka kanalizace

- Stavba bude prováděna stavebním podnikatelem: bude vybrán na základě výběrového řízení a před započítáním stavebních prací bude oznámen vodoprávnímu úřadu.
- Investor zajistí před zahájením prací vytýčení všech nadzemních i podzemních vedení (kabely, apod.).
- Po ukončení prací budou pozemky dány do původního stavu a případně vzniklé škody budou na náklad investora majitelům uhrazeny.
- Stavba bude udržována v řádném stavu.

II. dle § 8 odst. 1 písm. c) a dle § 9 odst. 2 vodního zákona, k vypouštění odpadních vod do vod povrchových - do vodní linie - Munický potok IDVT 10256194 na parc.č. 782/48 v k.ú. Olešník – na dobu určitou - **do 31.7.2031**

v množství (150 EO):

roční (tis. m ³ /rok)	12,0
max. měsíční (tis. m ³ /měsíc)	0,1
max. za sekundu (l/s).....	2,3
Ø za sekundu (l/s)	0,35

Kvalita vypouštěných vod se stanovuje na následující limity:

	hodnota „m“ (mg/l)	Hodnota „p“ (mg/l)	t/rok
CHSK_{CR}	170	110	1,32
BSK₅	50	30	0,36
NL	60	40	0,48

Emisní standardy - hodnoty „m“- jsou nepřekročitelnými hodnotami stanovenými nařízením vlády č. 401/2015 Sb.

Povolení se uděluje se stanovením následujících povinností a podmínek:

1. Doba trvání zkušebního provozu a podmínky budou stanoveny v povolení zkušebního provozu.
2. Měření objemu odpadní vody bude prováděno měrným Parshallovým žlabem P1 instalovaného v šachtě. Měření objemu kontinuálně se zaznamená. Kvalita vypouštěné vody bude kontrolována odběrem vzorků, které budou odebírány na odtoku z ČOV. Typ vzorku A v četnosti 12x za rok pro zkušební provoz, po vydání kolaudačního souhlasu pro trvalý provoz bude četnost vzorků dle nařízení vlády 401/2015 Sb. 4x za rok.
3. Rozbory a odebírání vzorků odpadní vody budou prováděny metodami pro rozbor odpadních vod laboratoří, která je držitelem platného osvědčení o akreditaci nebo osvědčení o správné činnosti laboratoře.
4. Výsledky rozborů budou archivovány u vlastníka stavby (provozovatele) pro případnou kontrolu po dobu 5 let.
5. Odběry vzorků odpadních vod budou prováděny rovnoměrně v průběhu roku a nebudou prováděny za neobvyklých situací – při silných deštích, nadměrném suchu, apod.

Účastníci řízení, na něž se vztahuje rozhodnutí správního orgánu: **Obec Olešník, č.p.15, 373 50 Olešník, IČ 00245291,**

Odůvodnění:

Žadatel - Obec Olešník, č.p.15, 373 50 Olešník, IČ 00245291, v zastoupení na základě plné moci VAK projekt s.r.o., B. Němcové 12/2, 370 01 České Budějovice, IČ 28159721 (dále jen "žadatel") podal dne 14.5.2019 žádost o vydání společného povolení na stavbu: „**Olešník – dostavba kanalizace a ČOV Chlumec**“ umístěné na pozemku parc.č. 1125/12, 791/5, 791/1, 791/8, 791/4, 791/3, 785/9, 784/1, 784/6, 784/5, 785/11, 785/12, 785/10, 786/1, 787/4, 782/48 (jižní úsek kanalizace včetně ČOV) a 1133/1, 1132/24, 1132/52, 1132/19, 907/1, 907/2, 1054/5, 1131/8, 1131/11, 907/3, 1132/23 (severní úsek kanalizace) v k.ú. Olešník. Uvedeným dnem bylo zahájeno společné územní a stavební řízení (dále jen "společné řízení").

Odbor ochrany životního prostředí, jako vodoprávní úřad příslušný podle § 106 zákona č. 254/2001 Sb., o vodách a o změně některých zákonů (vodní zákon), ve znění pozdějších předpisů (dále jen "vodní zákon"), a speciální stavební úřad příslušný podle § 15 odst. 4 vodního zákona a § 15 odst. 1 zákona č. 183/2006 Sb., o územním plánování a stavebním řádu (stavební zákon), ve znění pozdějších předpisů (dále jen "stavební zákon"), oznámil dne 6.6.2019 zahájení společného řízení podle § 94m odst. 3 stavebního zákona a současně upustil od ohledání na místě a ústního jednání. Pro velký počet účastníků řízení bylo vodoprávní řízení zahájeno formou veřejné vyhlášky. Zároveň zdejší odbor určil lhůtu k podání případných námitek účastníků řízení nebo závazných stanovisek dotčených orgánů **do 15 dnů od doručení** (poslední den vyvěšení) oznámení. Upozornil účastníky, že později uplatněným závazným stanoviskům nebo námitkám nebude přihlédnuto podle ust. § 94m odst. 3 stavebního zákona. Protože v průběhu řízení vodoprávní úřad zjistil, že záměr není v souladu s územním plánem místní části Chlumec, přerušil dne 9.8.2019 řízení a vyzval k doplnění kladného stanoviska územního plánování. To bylo doloženo dne 1.6.2021, proto dne 14.6.2021 vodoprávní úřad oznámil pokračování řízení.

Projektová dokumentace řeší dostavbu kanalizace a ČOV.

Vodoprávní úřad přezkoumal předloženou žádost, projednal ji s účastníky řízení, veřejností a dotčenými orgány a zjistil, že jejím uskutečněním nebo užíváním nejsou ohroženy zájmy chráněné stavebním zákonem, předpisy vydanými k jeho provedení a zvláštními předpisy. Umístění stavby je v souladu se schválenou územně plánovací dokumentací a vyhovuje obecným požadavkům na využívání území. Projektová dokumentace stavby splňuje obecné požadavky na výstavbu. Vodoprávní úřad v průběhu řízení neshledal důvody, které by bránily povolení záměru.

Vodoprávní úřad zajistil vzájemný soulad předložených závazných stanovisek dotčených orgánů vyžadovaných zvláštními předpisy a zahrnul je do podmínek rozhodnutí.

Jako podklad pro rozhodnutí ve věci byly vydány: Závazné stanovisko Magistrátu města České Budějovice, odboru ochrany životního prostředí, oddělení ochrany přírody a krajiny, ze dne 2.5.2019 č.j.:OOZP/4098/2019/La; závazné stanovisko Magistrátu města České Budějovice, odboru dopravy a silničního hospodářství ze dne 20.3.2019 zn.: ODSH/3410/2019 Bo; Stanovisko Lesy České Republiky, s.p., ST – oblast povodí Vltavy, Benešov ze dne 3.5.2019 č.j.:LRC954/001806/2019; Vyjádření Správy a údržby silnic Jihočeského kraje, závod České Budějovice ze dne 25.3.2019 zn.: SÚS JcK/3045/2019/12221; Závazné stanovisko Krajské hygienické stanice Jihočeského kraje, č.j.: KHSJC 06496/2019/HOK CB-CK ze dne 12.3.2019; Vyjádření ČEVAK., č.j. O19010025578 – ze dne 29.4.2019; Vyjádření Jihočeského vodárenského svazu – zn.: 2019/575 ze dne 28.3.2019.

Při stanovení účastníků řízení vodoprávní úřad přihlížel k ustanovení § 115 vodního zákona a § 94k stavebního zákona a stanovil okruh účastníků tak, že postavení účastníka řízení bylo přiznáno stavebníkům, vlastníkům pozemků dotčených stavbou a vlastníkům pozemků s pozemkem určeným pro stavbu sousedícím a obci, v jejímž území může dojít rozhodnutím k ovlivnění vodních poměrů nebo životního prostředí.

Účastníci řízení podle ust. § 94k písm. a) až d) stavebního zákona: VAK projekt s.r.o., B. Němcové 12/2, 370 01 České Budějovice; Obec Olešník, č.p.15, 373 50 Olešník; Tupý Jan, Ant. Barcala 1274/20, 37005 České Budějovice; Pražák František, Chlumec 10, 37341 Olešník; Pražáková Jiřina, Chlumec 10, 37341 Olešník; Holub Radek, Chlumec 5, 37341 Olešník; Volná Vladimíra, Chlumec 45, 37341 Olešník; Machová Jana Ing., Chlumec 19, 37341 Olešník; Státní pozemkový úřad, Husinecká 1024/11a, Žižkov, 13000 Praha 3; Úřad pro zastupování státu ve věcech majetkových – územní pracoviště České Budějovice; Správa a údržba silnic Jihočeského kraje, Nemanická 2133/10, České Budějovice 3, 37010 České Budějovice; Jihočeský vodárenský svaz; Povodí Vltavy s.p.; Čevak a.s.; E.ON. Servisní s.r.o.; Česká telekomunikační infrastruktura a.s.; Krajská hygienická stanice Jihočeského kraje se sídlem v Českých Budějovicích; HZS Jihočeského kraje, Pražská 52b, 370 04 České Budějovice; Lesy ČR, s.p., správa toků Benešov

dotčené orgány státní správy: Magistrát města České Budějovice – odbor územního plánování, oddělení aplikace územně plánovací dokumentace; Magistrát města České Budějovice, odbor dopravy a silničního hospodářství; Magistrát města Č. Budějovice, odbor ochrany životního prostředí, oddělení ochrany přírody a krajiny; Magistrát města Č. Budějovice, odbor ochrany životního prostředí, oddělení ochrany zemědělského půdního fondu; Magistrát města Č. Budějovice, odbor ochrany životního prostředí, oddělení ochrany ovzduší.

častníci řízení - další dotčené osoby: doručováno veřejnou vyhláškou podle ust. § 94k písm. e) stavebního zákona, identifikace označením pozemků a staveb evidovaných v KN přímo dotčených vlivem záměru: pozemek p.č. 1131/15, 1106/3, 1132/20, 1053/2, st. 1053/4, st. 1053/3, 1054/2, st. 906, 905, 1054/1, 1131/15, 1055/19, 909, 1055/12, s. 908, st. 812/2, st. 912/1, 1131/1, 1131/7, 1131/16, 1131/17, 917/1, st. 916, 917/2, st. 919, 1132/18, 1132/17, 1132/29, 1132/30, 889/1, st. 888, 890/1, st. 891/1, 892, st. 891/2, st. 895, 897, 898, st. 899, st. 900, 902, st. 901, 1132/28, 904, 1125/11, 984, 995/4, 995/5, st. 985/2, 986/2, st. 986/1, st. 986/3, st. 987, st. 990, st. 991, st. 994, st. 977, st. 976, st. 973, st. 971, st. 970, 972, 967, st. 966, 963, 1125/8, 1125/7, st. 960, 959/4, 959/5, 1125/14, 785/13, 996/1, 784/13, 784/11, 784/3, 785/6, 787/40, 787/2, 787/28, 786/2, 786/5.

Vypořádání s návrhy a námitkami účastníků:

- Účastníci neuplatnili návrhy a námitky.

Vypořádání s vyjádřeními účastníků k podkladům rozhodnutí:

- Účastníci se k podkladům rozhodnutí nevyjádřili.

Poplatek: Správní poplatek podle zákona č. 634/2004 Sb., o správních poplatcích, položky 18 odst. 1 písm. h) ve výši 3 000 Kč byl zaplacen na účet Magistrátu města České Budějovice dne 17.6.2019.

Poučení účastníků:

Proti tomuto rozhodnutí se lze odvolat do 15 dnů ode dne jeho oznámení k podáním u zdejšího správního orgánu. Odvolání se podává s potřebným počtem stejnopisů tak, aby jeden stejnopis zůstal správnímu orgánu a aby každý účastník dostal jeden stejnopis. Nepodá-li účastník potřebný počet stejnopisů, vyhotoví je správní orgán na náklady účastníka. Odvoláním lze napadnout výrokovou část rozhodnutí, jednotlivý výrok nebo jeho vedlejší ustanovení. Odvolání jen proti odůvodnění rozhodnutí je nepřipustné.

Vodoprávní úřad po dni nabytí právní moci výroku o umístění stavby doručí žadateli stejnopis písemného vyhotovení společného povolení opatřený doložkou právní moci spolu s ověřenou grafickou přílohou, stejnopis písemného vyhotovení společného povolení opatřený doložkou právní moci doručí také místně příslušnému obecnímu úřadu, pokud není stavebním úřadem, a jde-li o stavby podle § 15 nebo 16 stavebního zákona, také stavebnímu úřadu příslušnému k povolení stavby.

Vodoprávní úřad po dni nabytí právní moci výroku o povolení stavby zašle žadateli jedno vyhotovení ověřené projektové dokumentace a štítek obsahující identifikační údaje o povolené stavbě. Další vyhotovení ověřené projektové dokumentace zašle vlastníkovi stavby, pokud není žadatelem. Žadatel je povinen štítek před zahájením stavby umístit na viditelném místě u vstupu na staveniště a ponechat jej tam až do dokončení stavby, případně do vydání kolaudačního souhlasu; rozsáhlé stavby se mohou označit jiným vhodným způsobem s uvedením údajů ze štítku.

Společné povolení má podle § 94p odst. 5 stavebního zákona platnost 2 roky. Stavba nesmí být zahájena, dokud rozhodnutí nenabude právní moci.

Magistrát města, kancelář tajemníka a Obecní úřad Olešník žádáme o zveřejnění vyhlášky obvyklým způsobem na veřejné tabuli. Toto oznámení musí být vyvěšeno po dobu 15 dnů, poté je nutno toto potvrzené oznámení poslat zpět na zdejší odbor.

Ing. Svatopluk Mika

vedoucí odboru ochrany životního prostředí

Obdrží:

účastníci řízení (dodejka, DS):

- VAK projekt s.r.o., B. Němcové 12/2, 370 01 České Budějovice
- Obec Olešník, č.p.15, 373 50 Olešník
- Tupý Jan, Ant. Barcala 1274/20, 37005 České Budějovice
- Pražák František, Chlumec 10, 37341 Olešník
- Pražáková Jiřina, Chlumec 10, 37341 Olešník
- Holub Radek, Chlumec 5, 37341 Olešník
- Volná Vladimíra, Chlumec 45, 37341 Olešník
- Machová Jana Ing., Chlumec 19, 37341 Olešník
- Státní pozemkový úřad, Husinecká 1024/11a, Žižkov, 13000 Praha 3
- Úřad pro zastupování státu ve věcech majetkových – územní pracoviště České Budějovice
- Správa a údržba silnic Jihočeského kraje, Nemanická 2133/10, České Budějovice 3, 37010 České Budějovice
- Jihočeský vodárenský svaz
- Povodí Vltavy s.p.
- Čevak a.s.
- E.ON. Servisní s.r.o.
- Česká telekomunikační infrastruktura a.s.
- Krajská hygienická stanice Jihočeského kraje se sídlem v Českých Budějovicích, IDDS: agzai3c
- HZS Jihočeského kraje, Pražská 52b, 370 04 České Budějovice
- Lesy ČR, s.p., správa toků Benešov

dotčené orgány státní správy (dodejky, DS):

- Magistrát města České Budějovice – odbor územního plánování, oddělení aplikace územně plánovací dokumentace
- Magistrát města České Budějovice, odbor dopravy a silničního hospodářství – zde
- Magistrát města Č. Budějovice, odbor ochrany životního prostředí, oddělení ochrany přírody a krajiny - zde
- Magistrát města Č. Budějovice, odbor ochrany životního prostředí, oddělení ochrany zemědělského půdního fondu – zde
- Magistrát města Č. Budějovice, odbor ochrany životního prostředí, oddělení ochrany ovzduší – zde



Čerpací stanice kan.

ČS čerpací stanice

Čistírna odpadních vod

ČOV ČOV

Komora kan.

OK odlehčovací

Objekty na přípojce

LT lapač tuků

Ostatní objekty kan.

ŠN štěrbínová

(Emscherská) nádrž

Výúst kan.

výúst ČOV/odlehčovací

stoky

dešťová výúst

Úsek kan.

mimo provoz

odlehčovací stoka

stoka dešťová - geod.

zaměřeno

stoka dešťová - jiný

provozovatel

stoka jednotná - geod.

zaměřeno

stoka jednotná - jiný

provozovatel

stoka jednotná - ostatní přesnosti

tlakové potrubí jedn.

kan. - geod. zaměřeno

tlakové potrubí jedn.

kan. - ostatní přesnosti

vodoteč - zatrubněná

Kanalizační řád kanalizace pro veřejnou
potřebu obce Olešník



ČEVAK a.s.
Severní 2264/8
370 10 České Budějovice

Měřítko 1 : 2 600


Lokalita Olešník

Vyhotovil Ing. Petr Hlinka

Kontakt 387 761 418

Vytisknuto 30.09.2025

Poznámka:

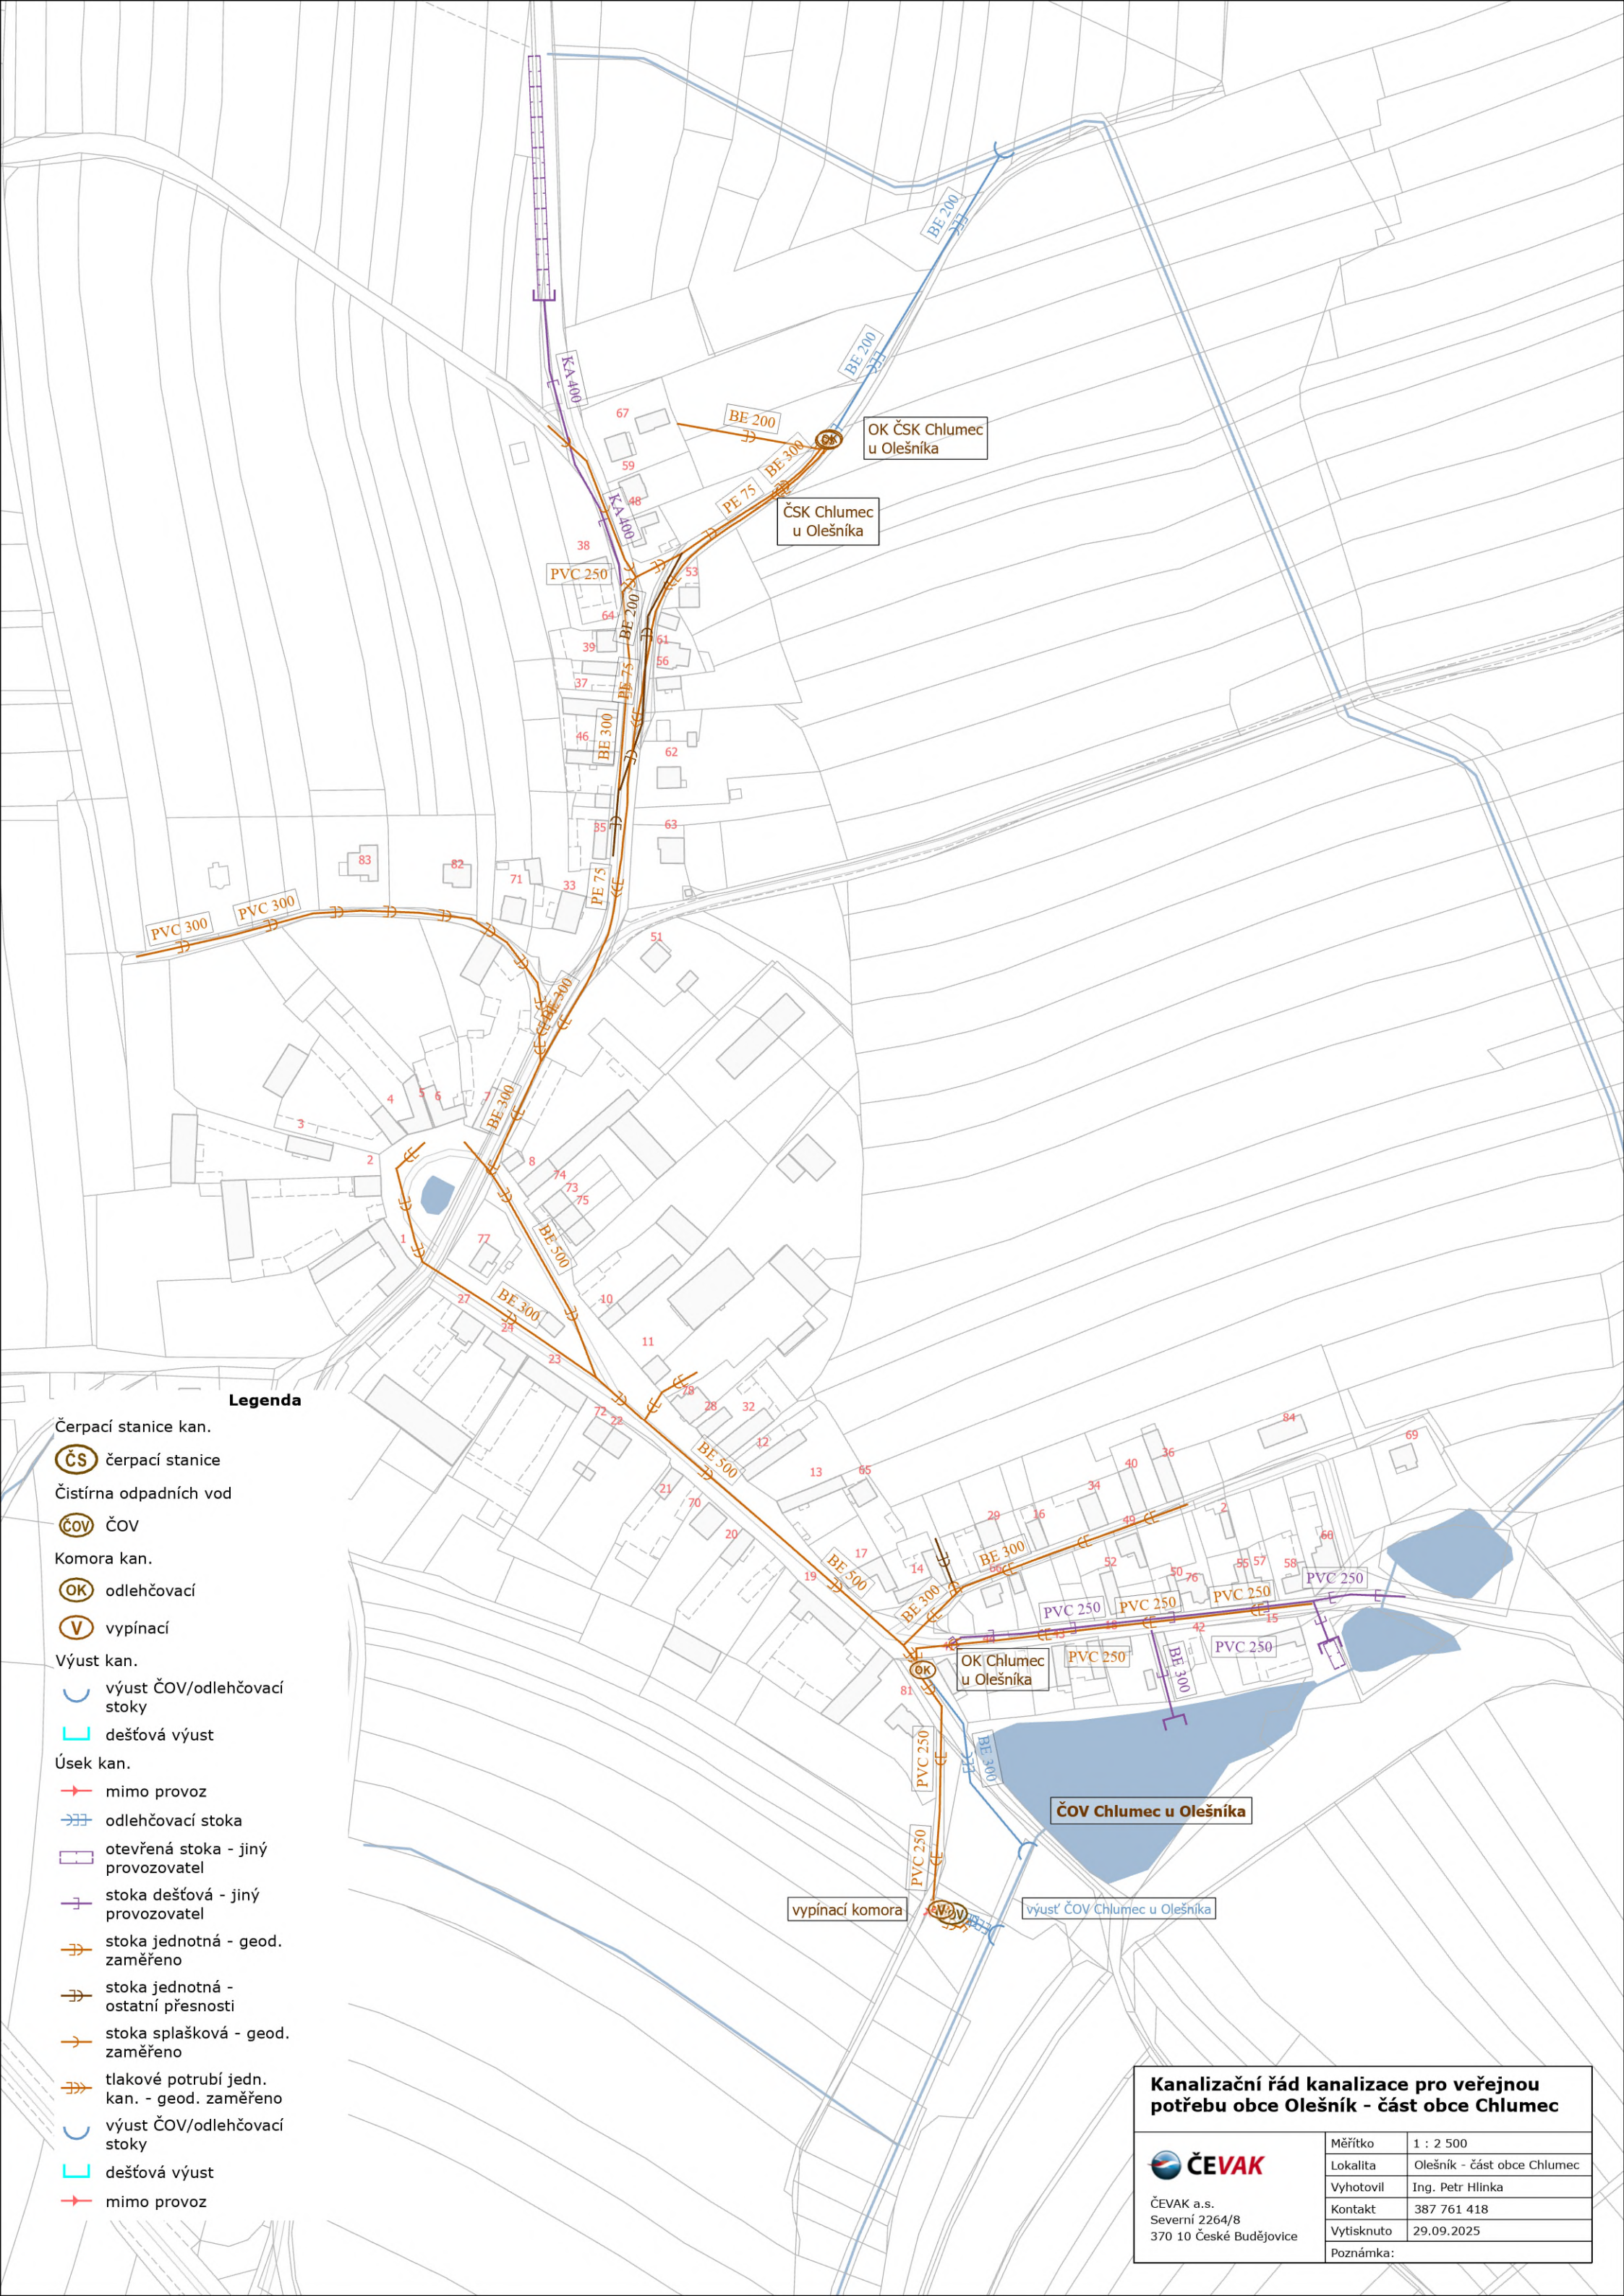

Legenda

Čerpací stanice kan.

ČS čerpací stanice

Čistírna odpadních vod

ČOV ČOV

Komora kan.

OK odlehčovací

V vypínací

Výúst kan.

výúst ČOV/odlehčovací stoky

dešťová výúst

Úsek kan.

mimo provoz

odlehčovací stoka

otevřená stoka - jiný provozovatel

stoka dešťová - jiný provozovatel

stoka jednotná - geod. zaměřeno

stoka jednotná - ostatní přesnosti

stoka splašková - geod. zaměřeno

tlakové potrubí jedn. kan. - geod. zaměřeno

výúst ČOV/odlehčovací stoky

dešťová výúst

mimo provoz

Kanalizační řád kanalizace pro veřejnou potřebu obce Olešník - část obce Chlumeček



ČEVAK a.s.
Severní 2264/8
370 10 České Budějovice

Měřítko	1 : 2 500
Lokalita	Olešník - část obce Chlumeček
Vyhotovil	Ing. Petr Hlínka
Kontakt	387 761 418
Vytisknuto	29.09.2025
Poznámka:	